



穂積中学校校舎改築工事
新校舎

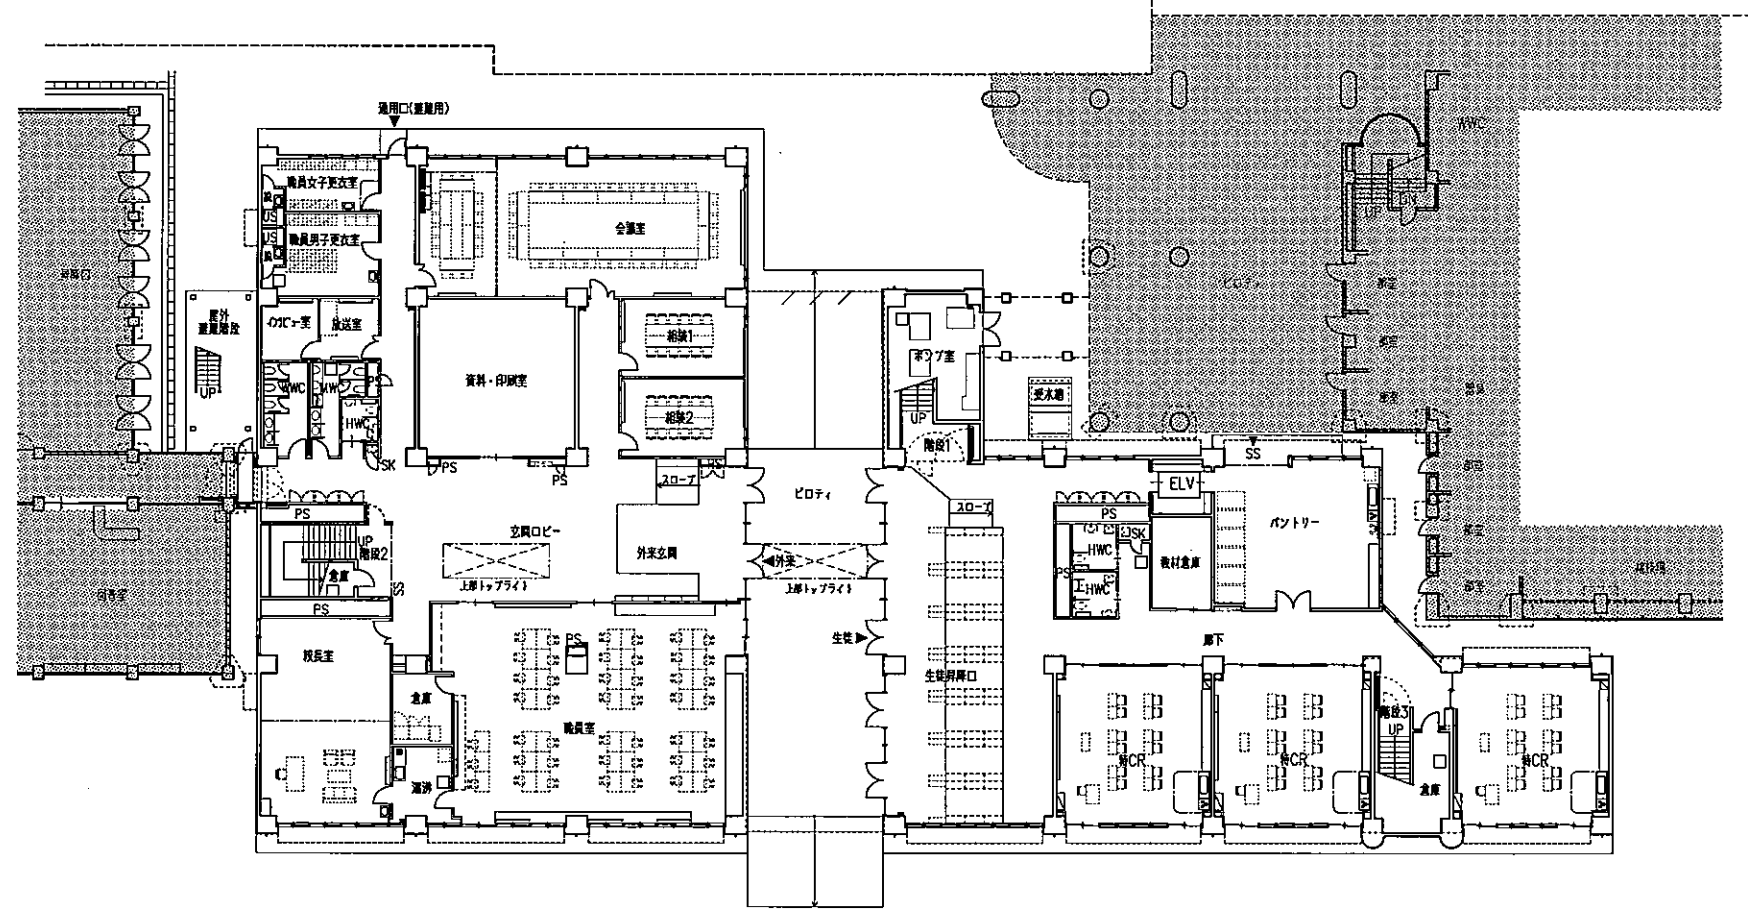


1階 平面図

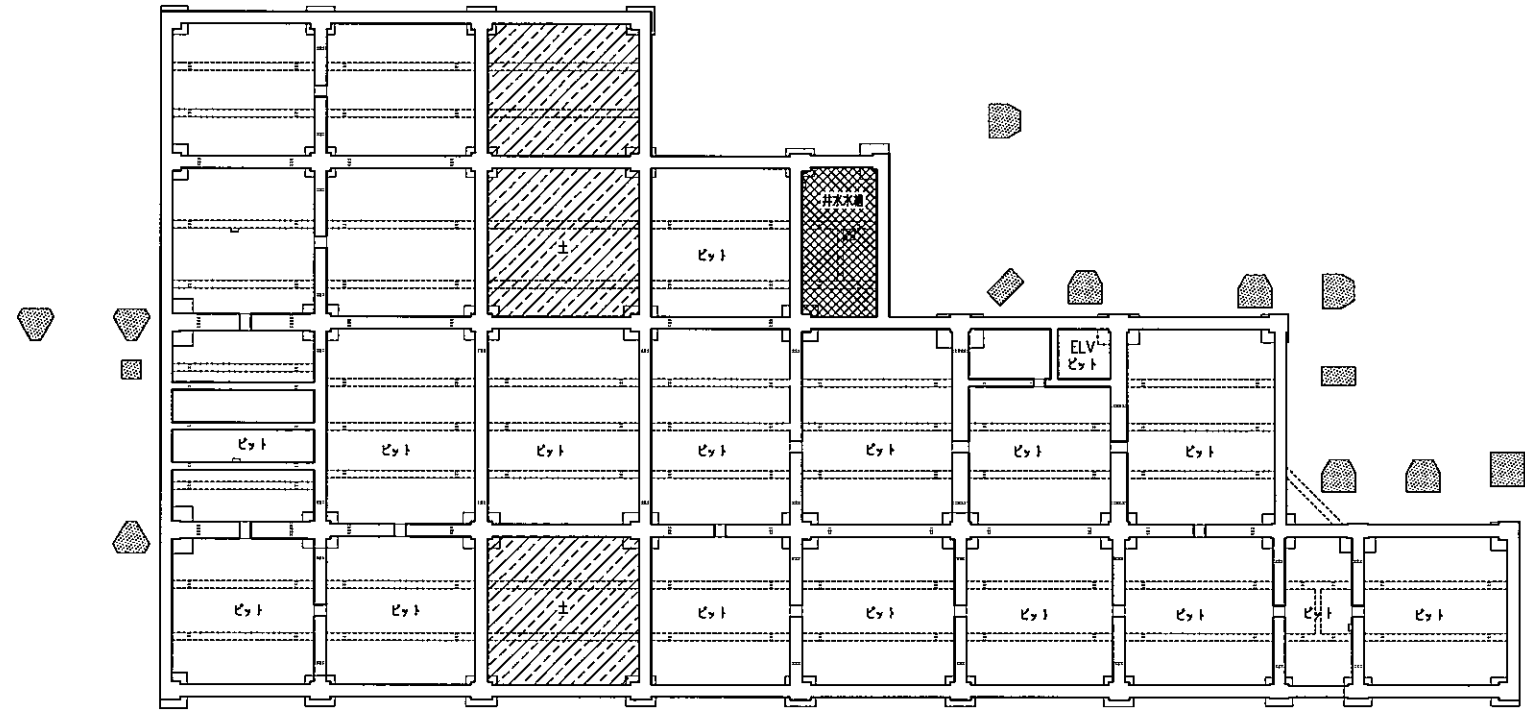


ピット 平面図


穂積中学校校舎改築工事
新校舎

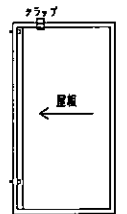


屋根伏図

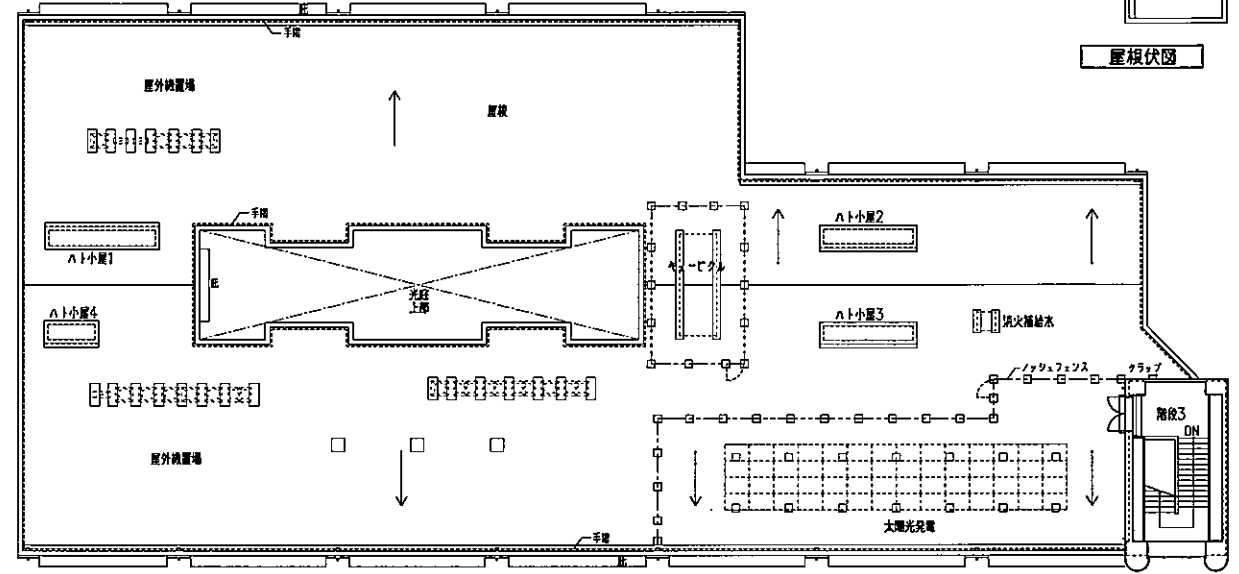


塔屋階 平面図

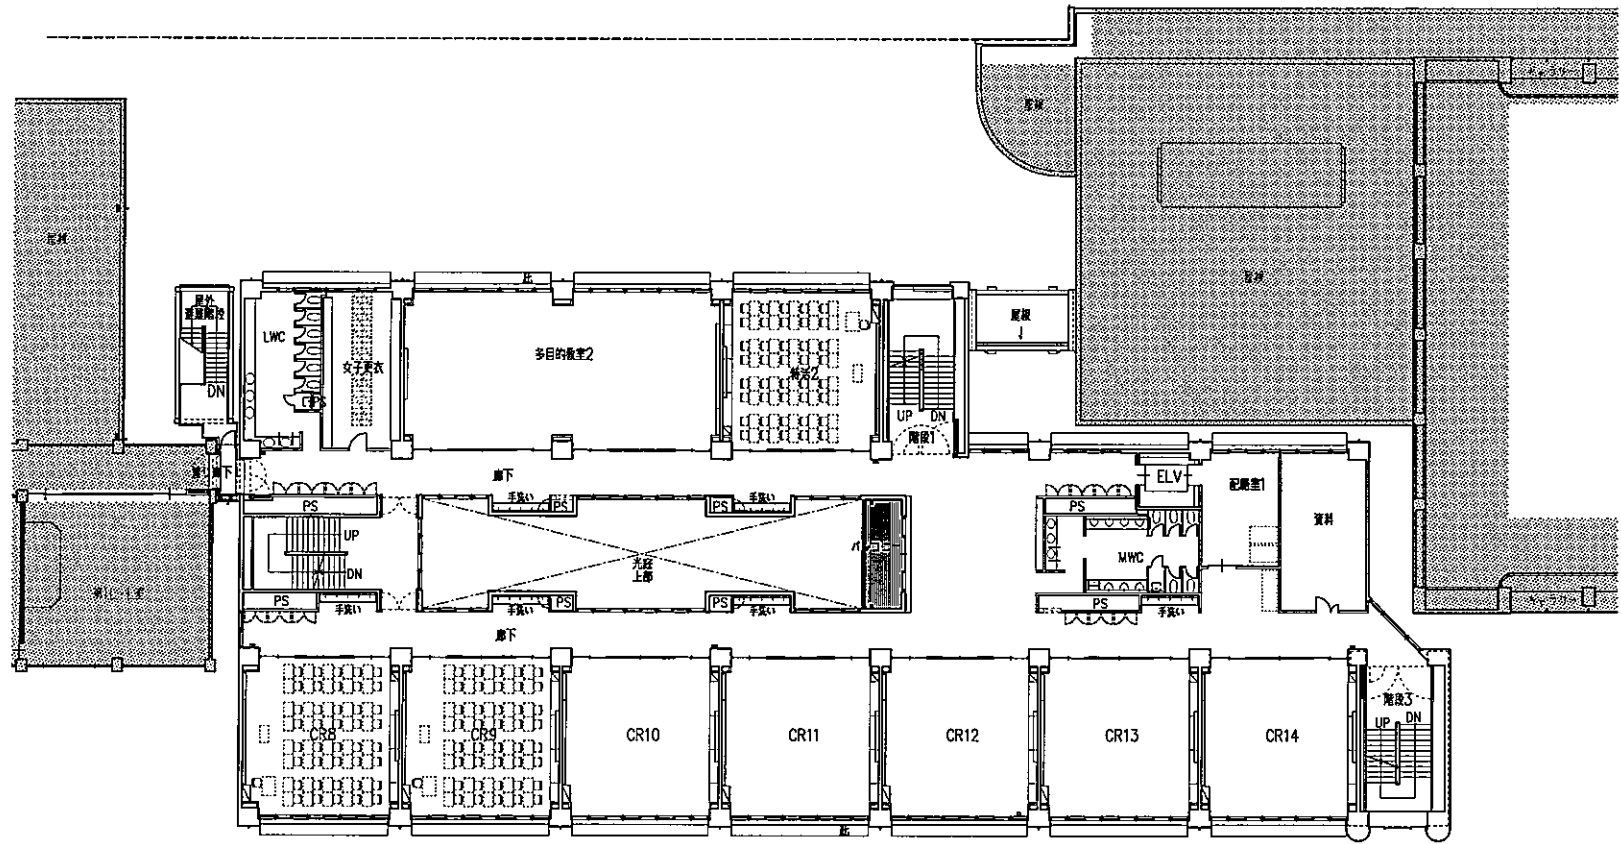

3階 平面図

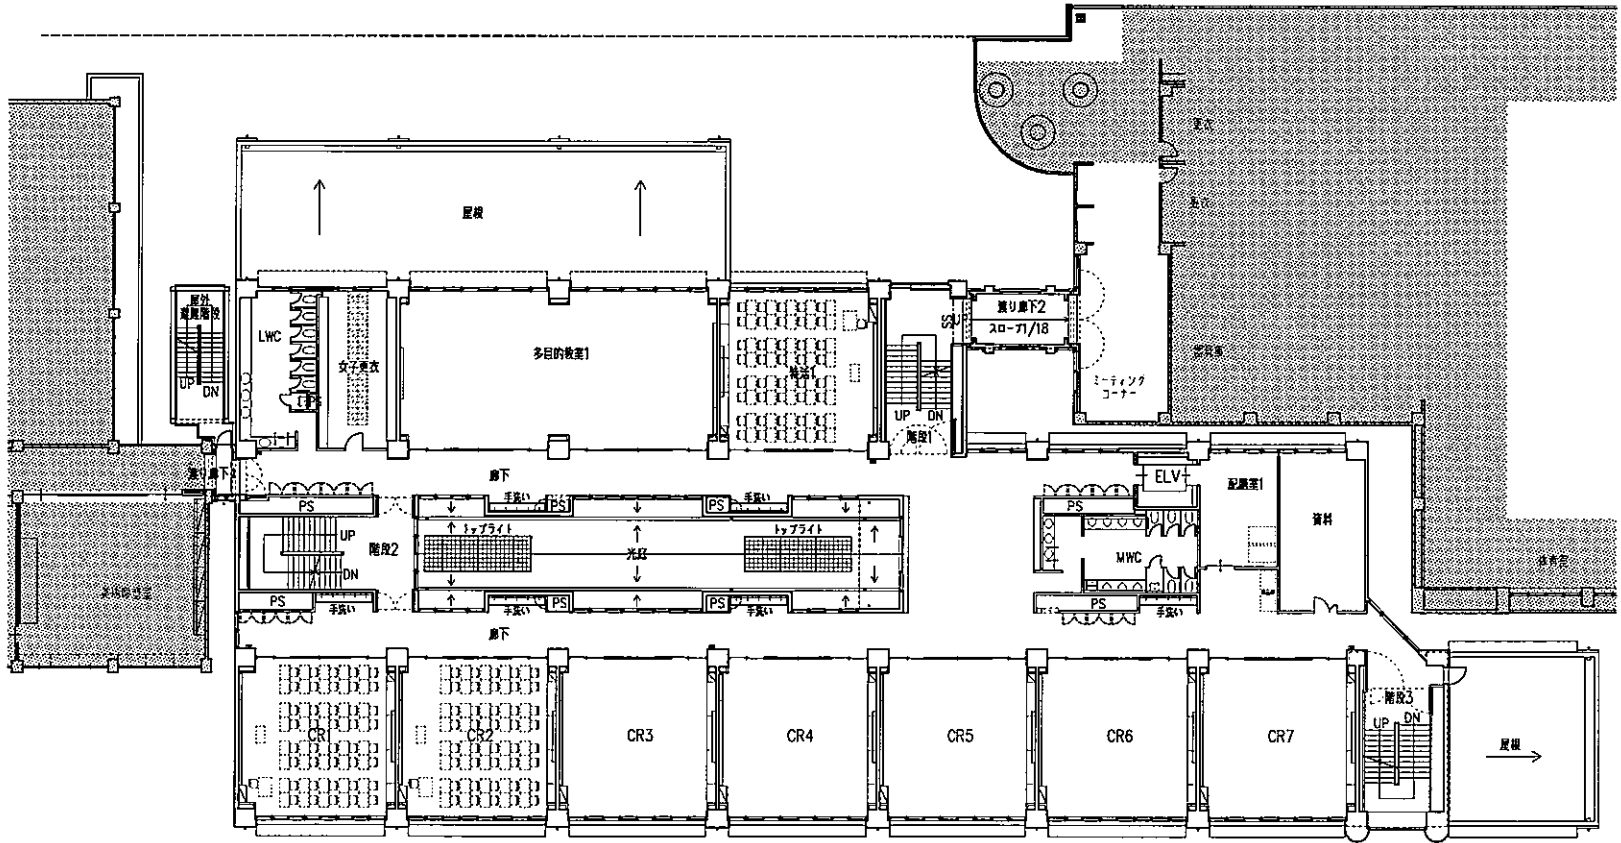


2階 平面図

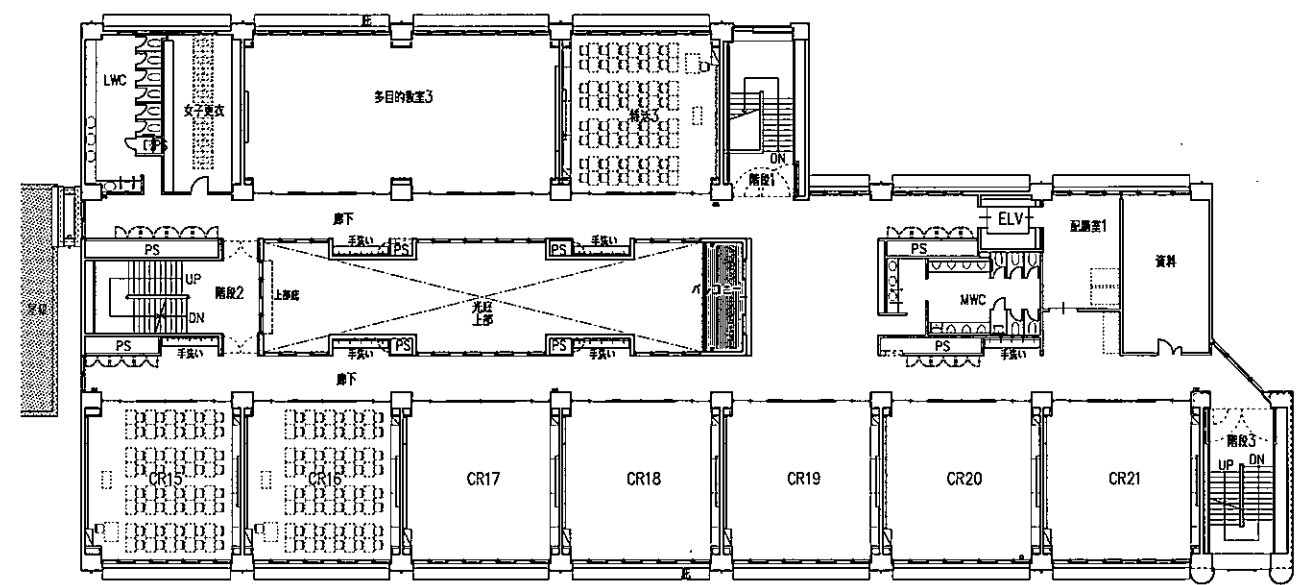


4階 平面図


穂積中学校校舎改築工事
新校舎

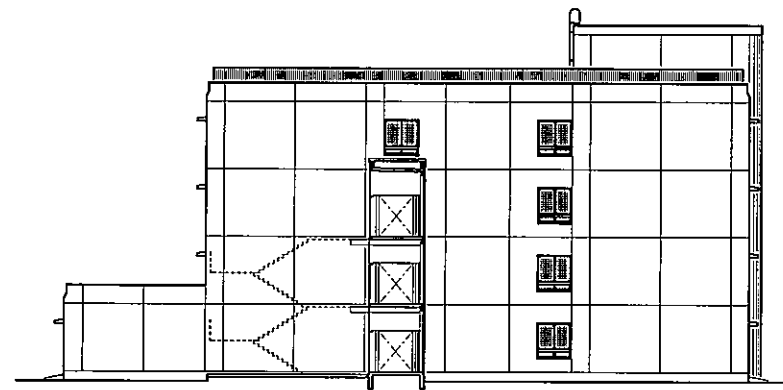


西立面図

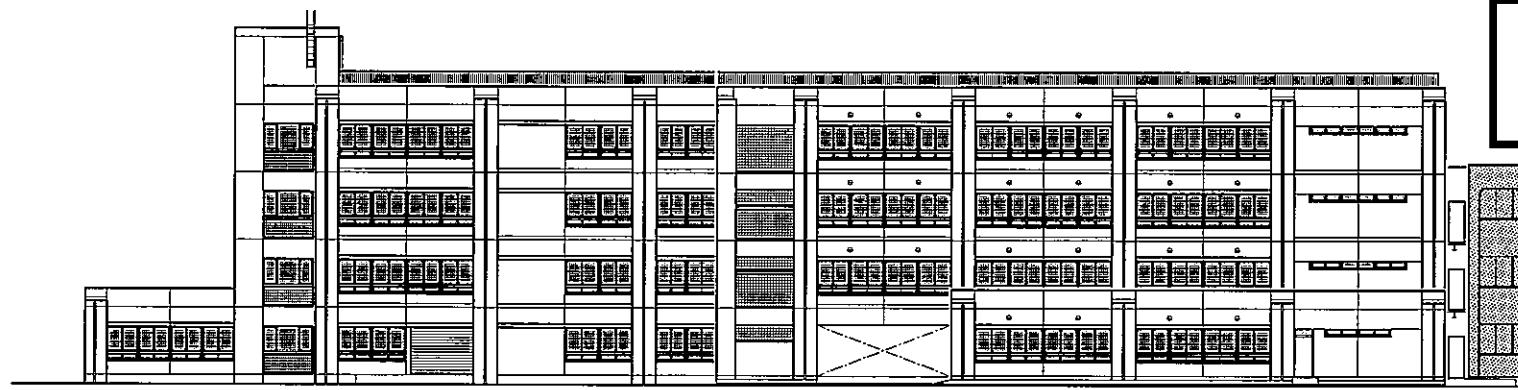


北立面図

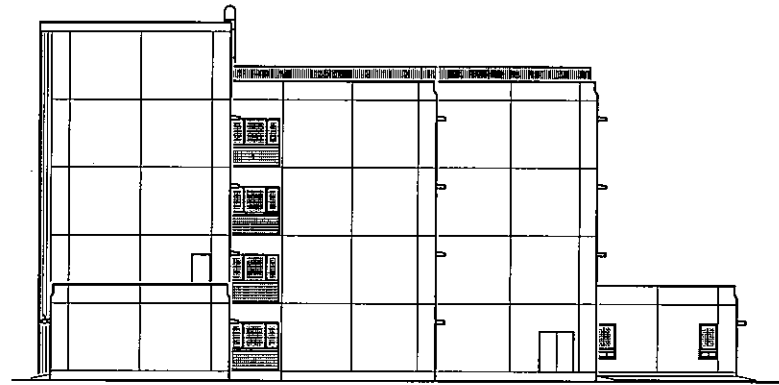


東立面図

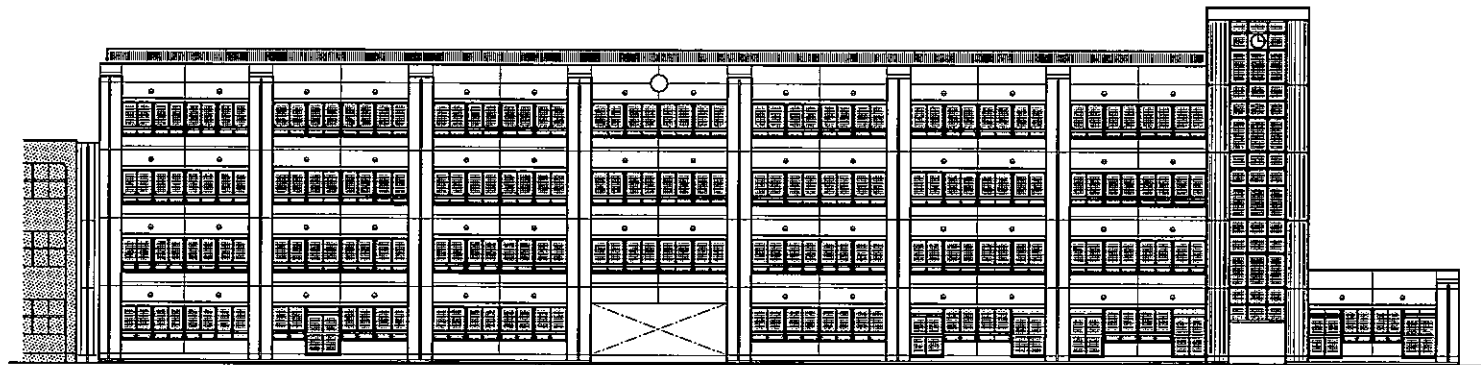


南立面図

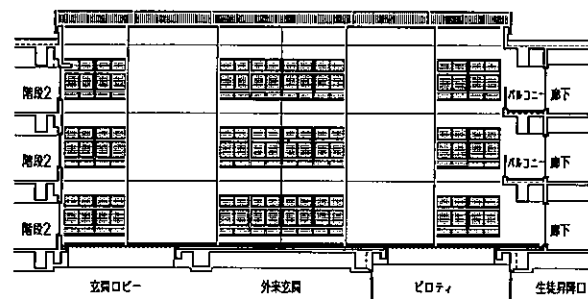


光経 北立面図

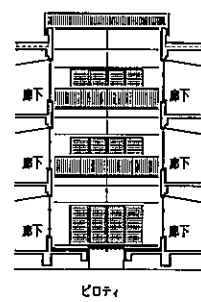


光経 東立面図

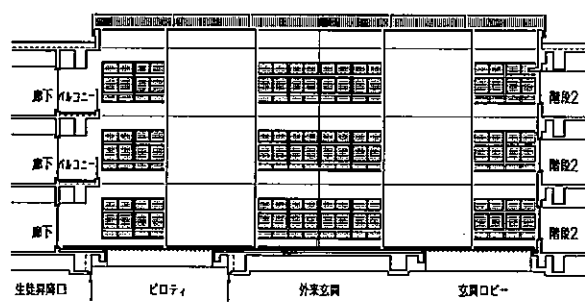


光経 南立面図

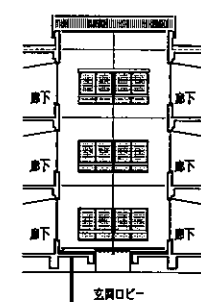


光経 西立面図

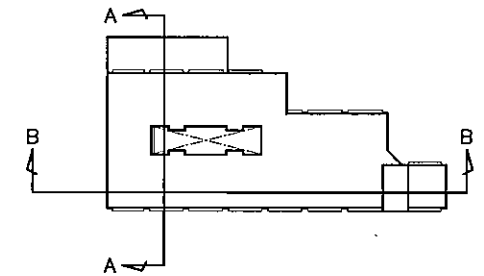

断面キープラン

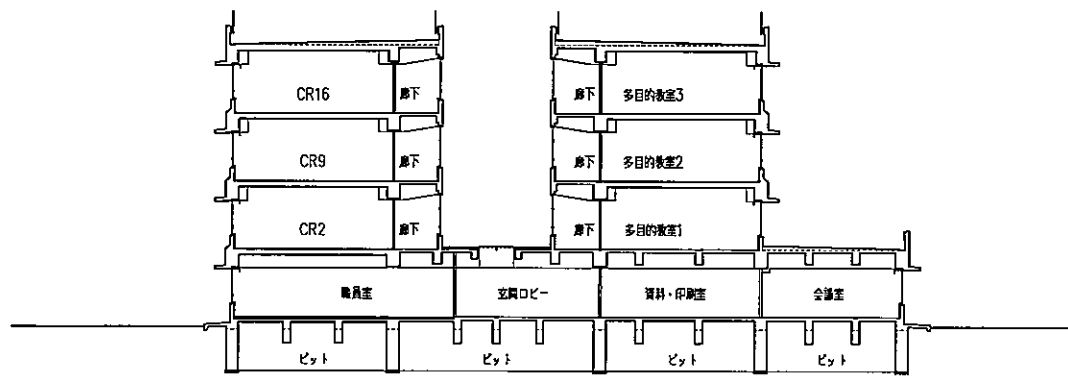


A-A断面図

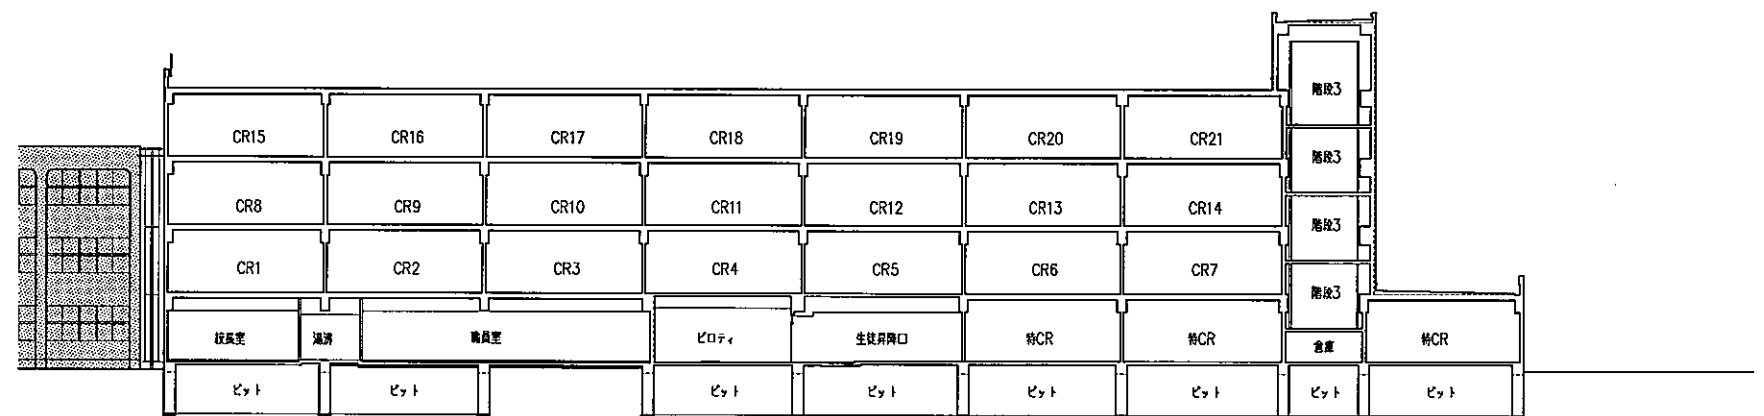


B-B断面図


穂積中学校校舎改築工事 南舎改築

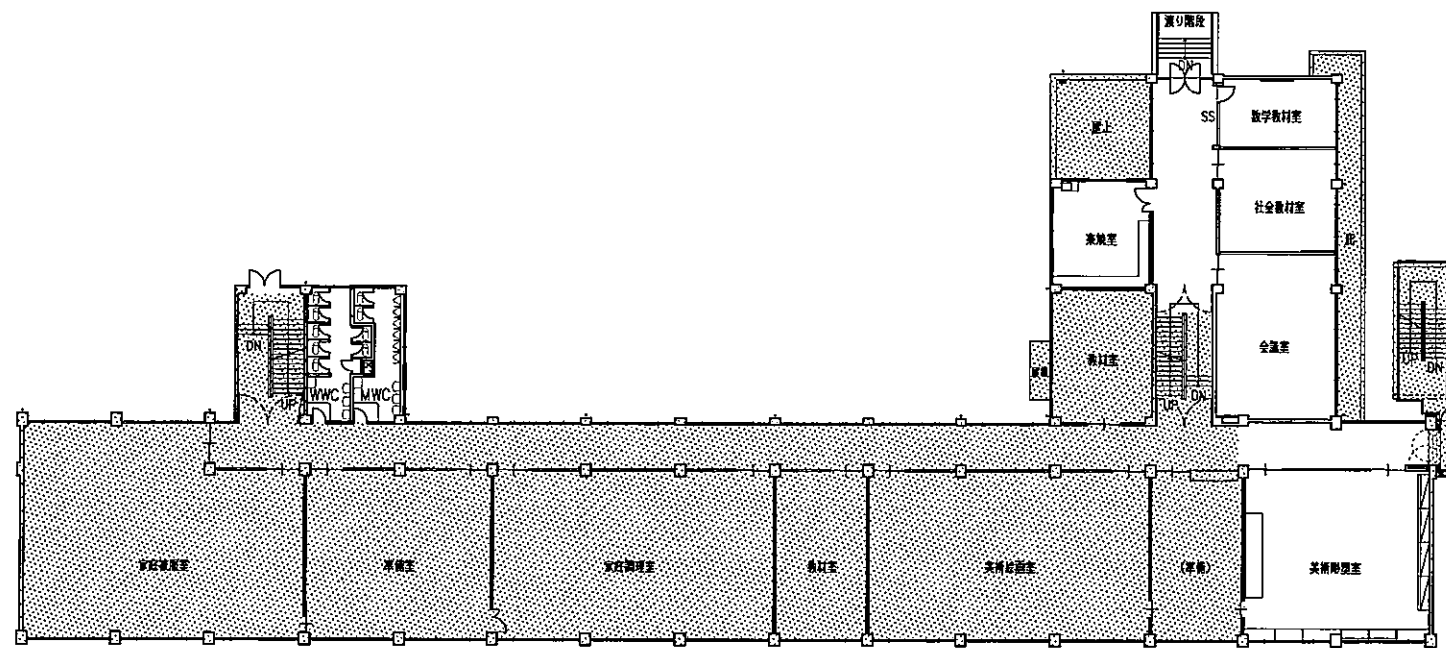


2階平面図

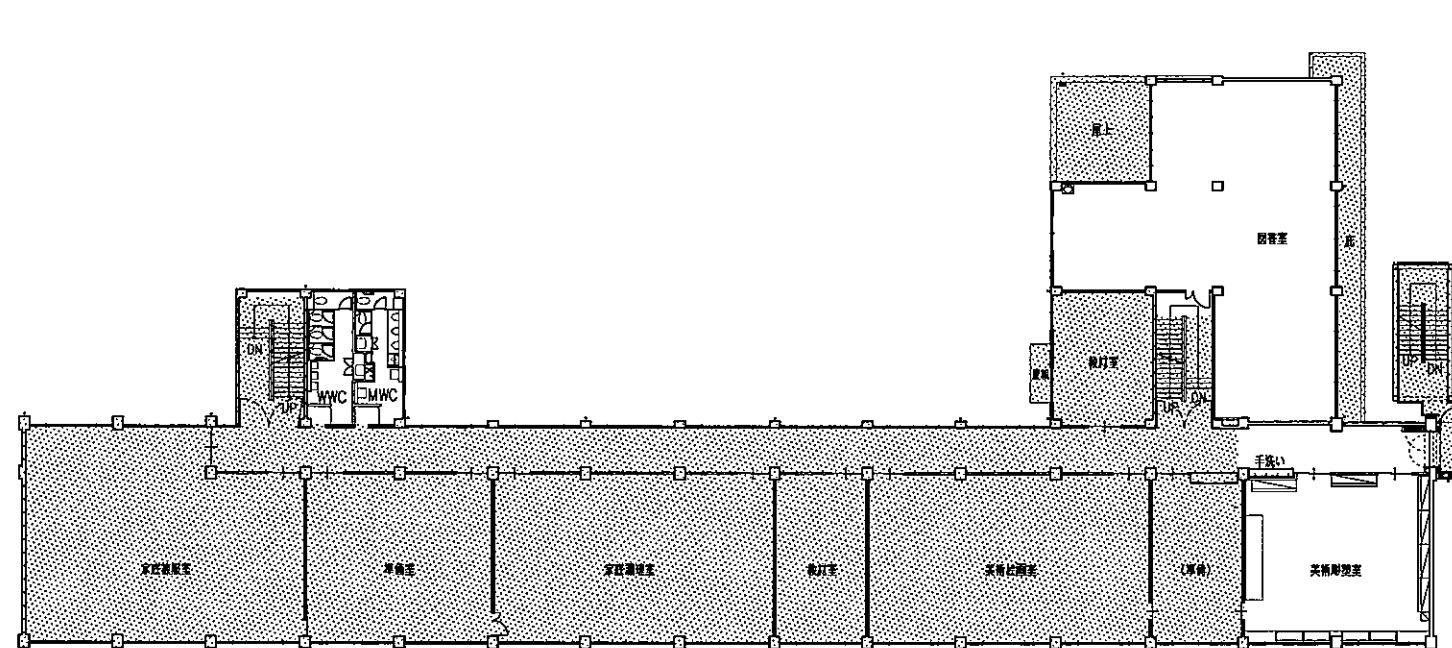

2階平面図

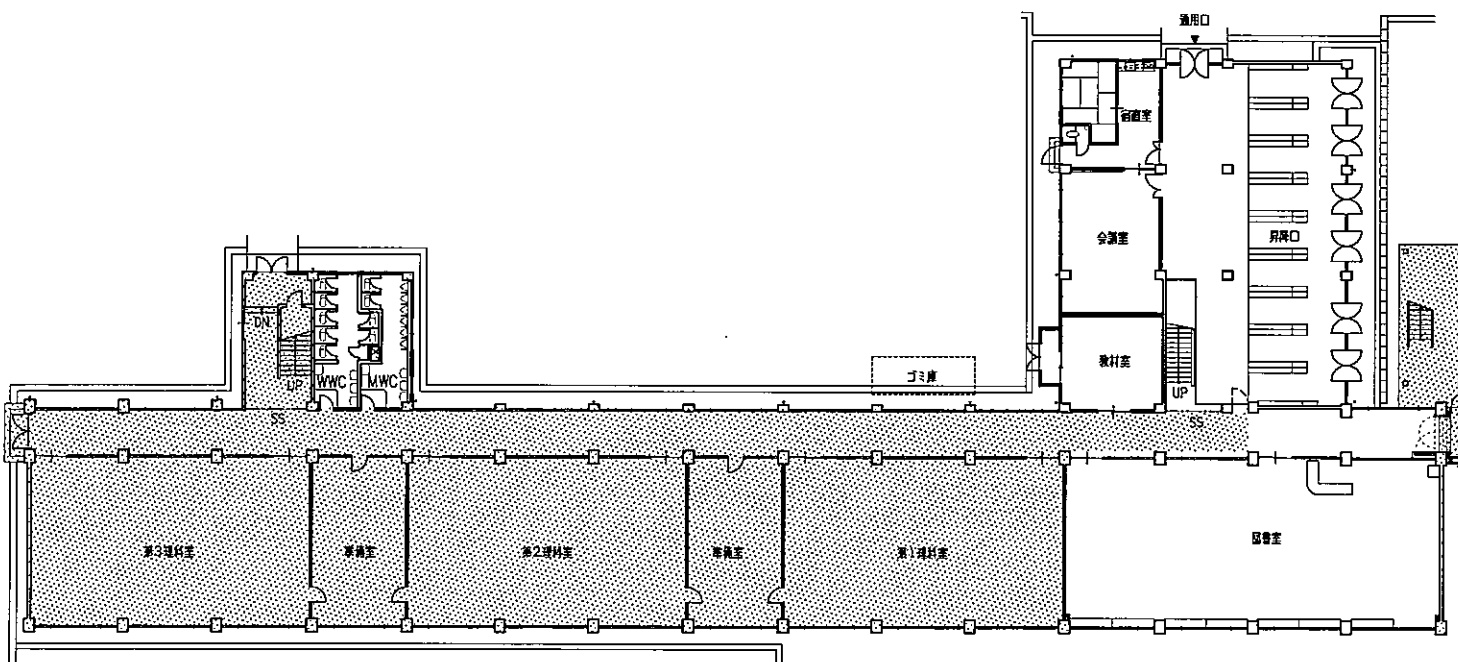


1階平面図

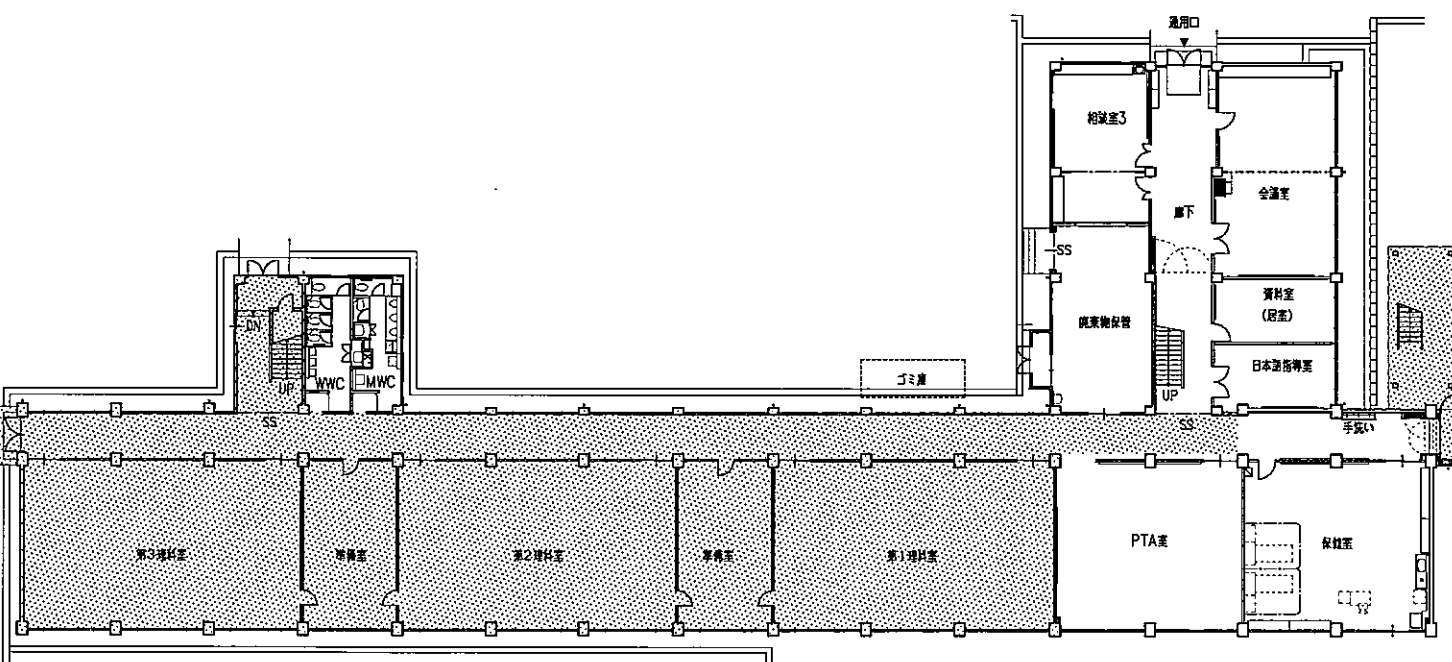


1階平面図

■凡例
 ● 改修箇所


穂積中学校校舎改築工事
南舎改築

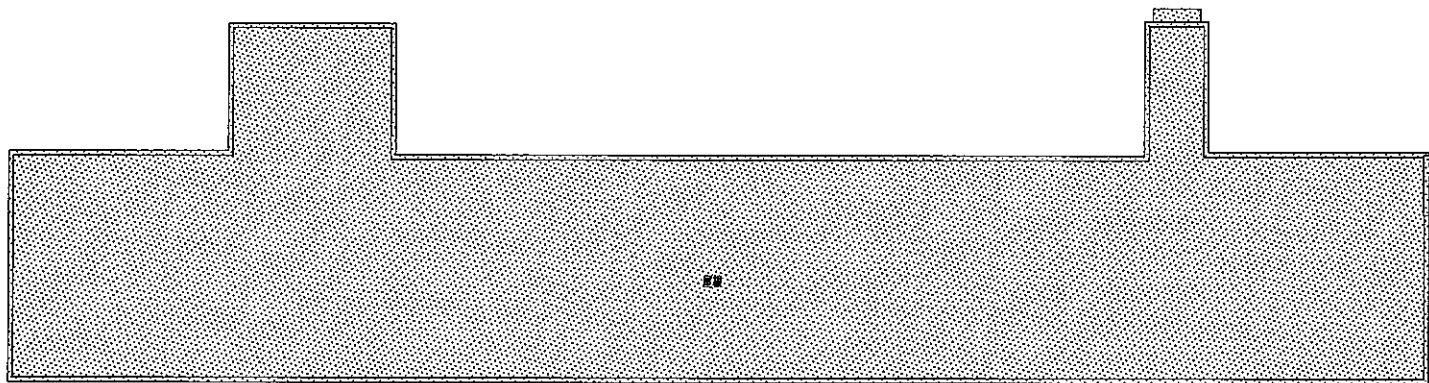


R階平面図

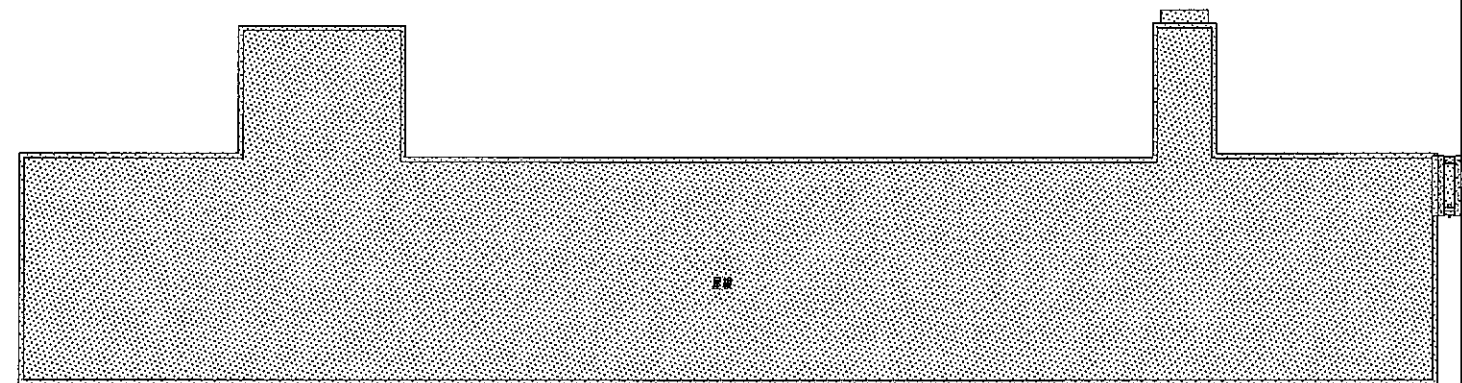

R階平面図

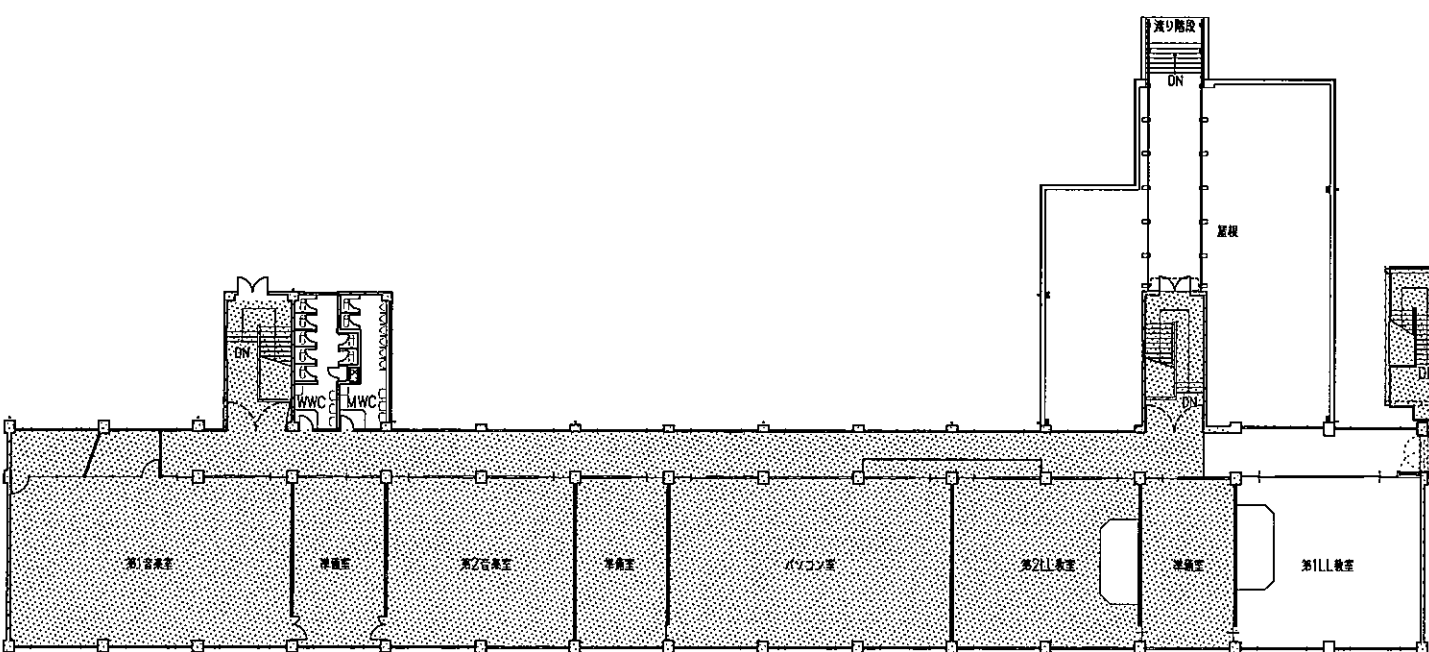

3階平面図

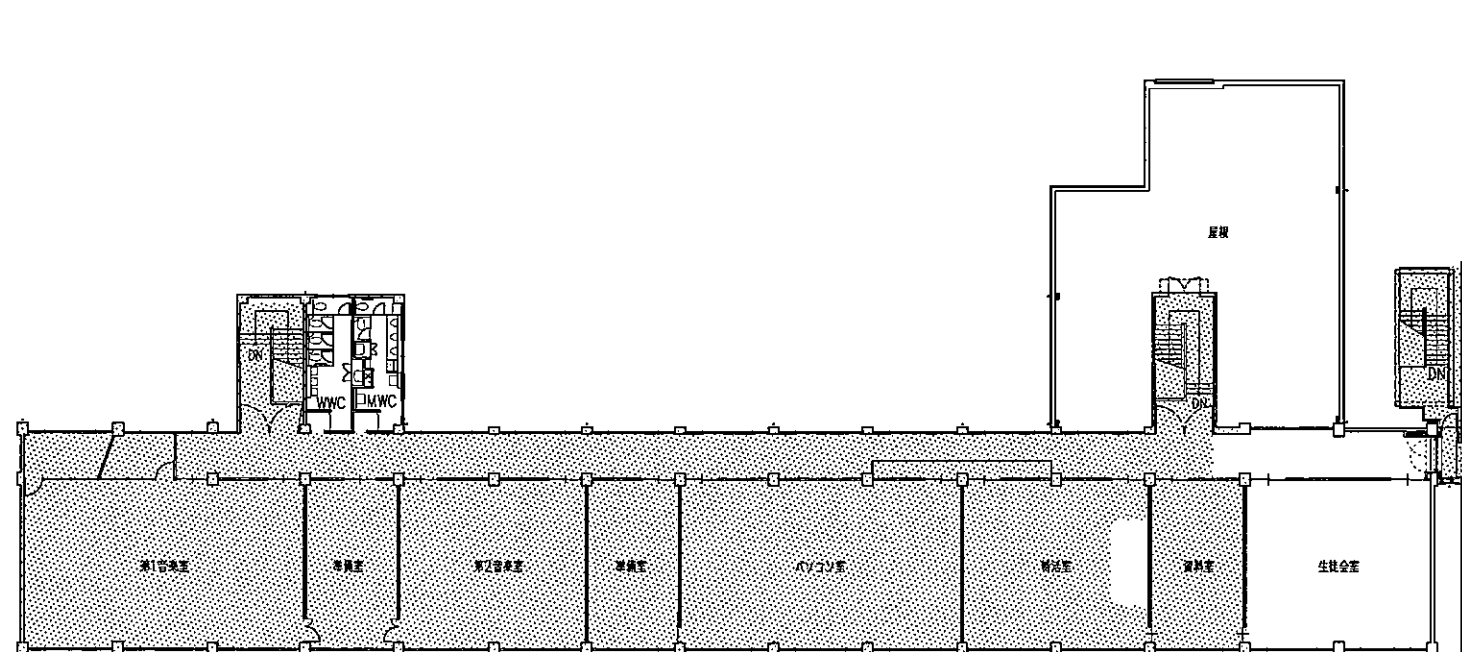


3階平面図

■凡例
 . 既存のまま

穂積中学校校舎改築工事
南舎改築




南立面図

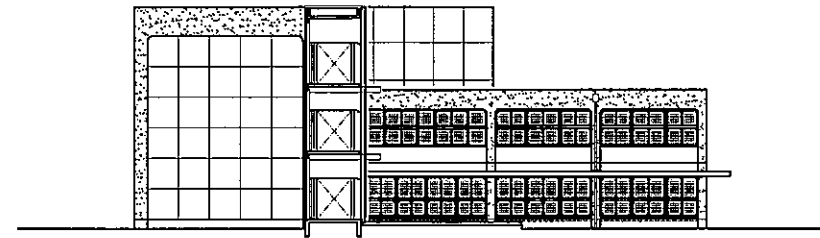


東立面図




北立面図

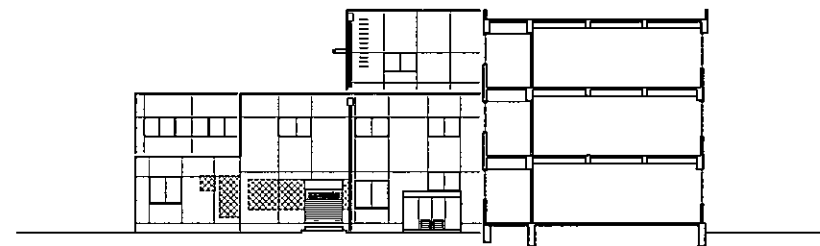

西立面図

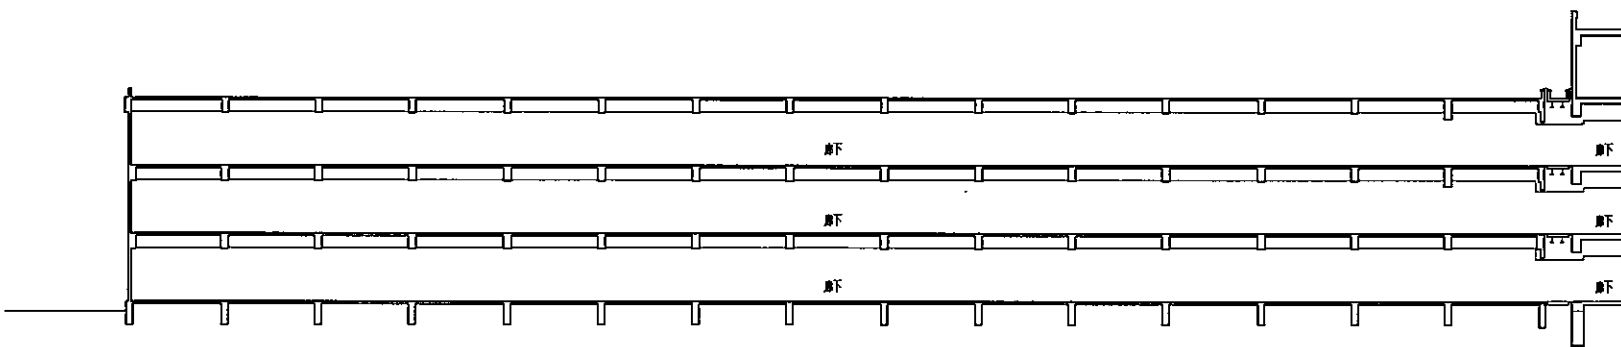

A-A断面図

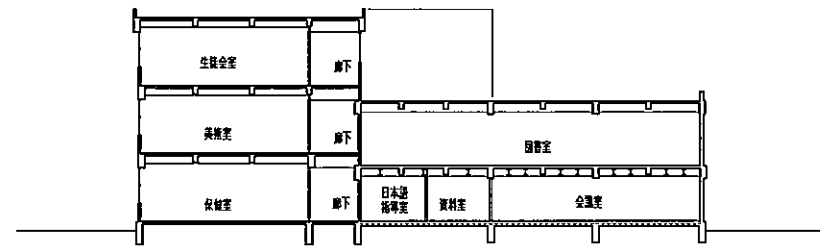

B-B断面図