

平成30年第2回瑞穂市教育委員会臨時会 次第

平成30年7月13日

開会

日程第1 会議録署名委員の指名について

日程第2 意見聴取 瑞穂市立穂積中学校テニスコート造成工事請負契約の
締結について

日程第3 教育長の報告

日程第4 その他 教育次長

教育総務課長

学校教育課長

幼児支援課長

生涯学習課長

次回教育委員会会議の開催について

平成30年7月31日（火）午後2時00分から

閉会

意見聴取

瑞穂市立穂積中学校テニスコート造成工事請負契約の締結について

瑞穂市立穂積中学校テニスコート整備工事請負契約の締結について、地方教育行政の組織及び運営に関する法律（昭和31年法律第162号）第29条の規定により、瑞穂市教育委員会の意見を求める。

平成30年7月13日提出

瑞穂市教育委員会教育長 加 納 博 明

議案第●●号

瑞穂市立穂積中学校テニスコート造成工事請負契約の締結について

瑞穂市立穂積中学校テニスコート造成工事請負契約を別紙のとおり締結したので、地方自治法（昭和22年法律第67号）第96条第1項第5号及び瑞穂市議会の議決に付すべき契約及び財産の取得又は処分に関する条例（平成15年瑞穂市条例第40号）第2条の規定により、議会の議決を求める。

平成30年7月20日提出

瑞穂市長 棚 橋 敏 明

提案理由


瑞穂市立穂積中学校テニスコート造成工事に当たり、一般競争入札（総合評価落札方式）を実施したところ、株式会社松野組が落札したので、契約を締結することについて議会の議決を求めるもの。

瑞穂市立穂積中学校テニスコート造成工事請負契約の締結について
工事請負契約を次のとおり締結するものとする。


記

- 1 契約の目的 瑞穂市立穂積中学校テニスコート造成工事
- 2 契約の方法 一般競争入札（総合評価落札方式）
- 3 工事の場所 瑞穂市別府地内
- 4 契約金額 金 1 9 2, 2 4 0, 0 0 0 円
- 5 契約の相手方 住所 岐阜県瑞穂市穂積 1 3 3 0 番地
氏名 株式会社松野組
代表取締役 松野 守男

位置図

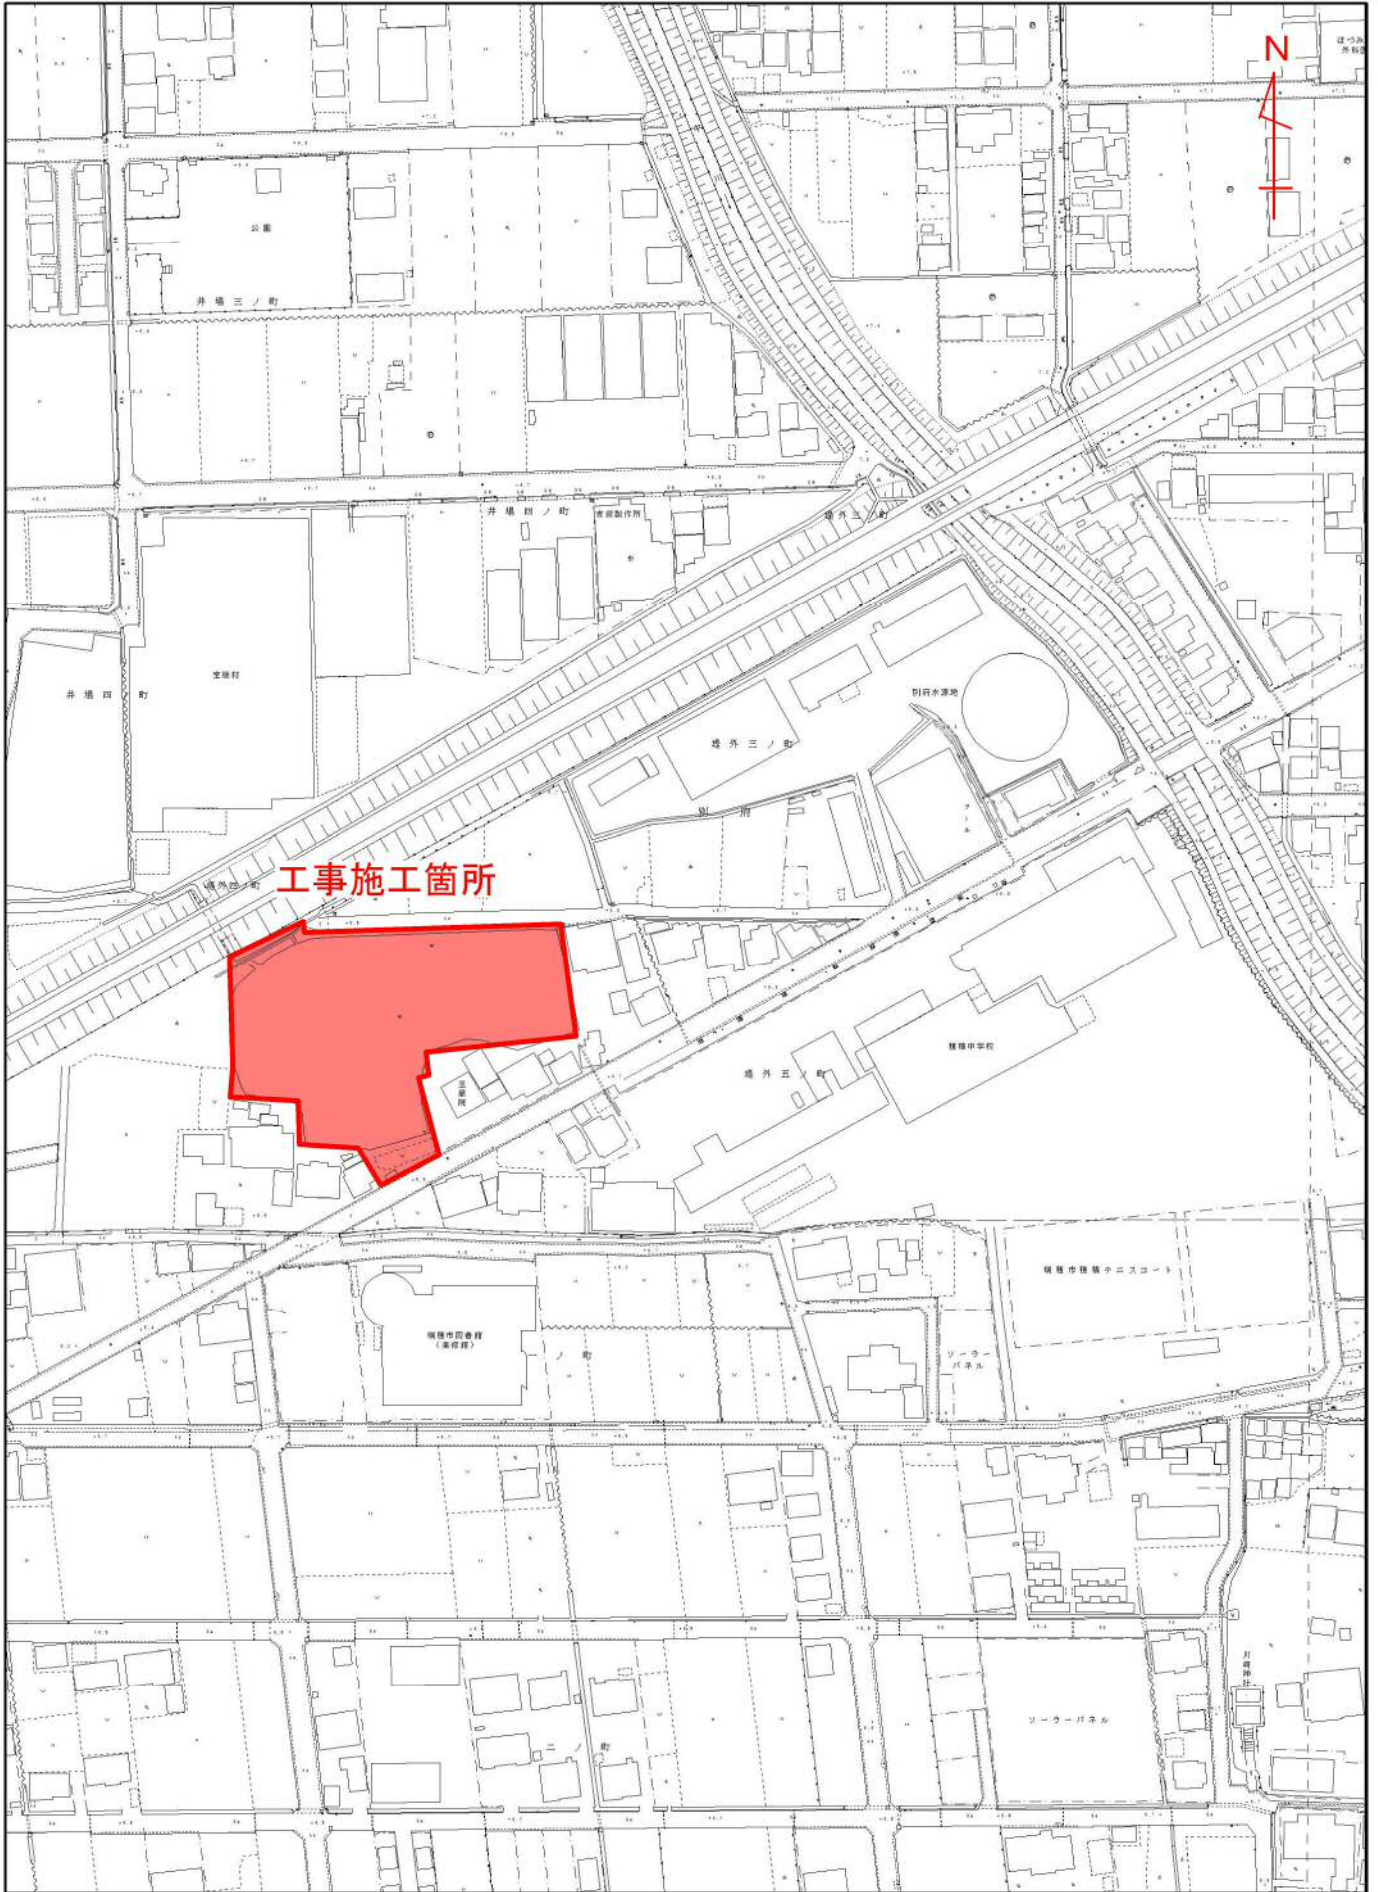

1/2,500

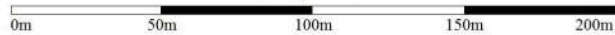

出力:平成30年2月6日

位置図

瑞穂市立穂積中学校テニスコート造成工事請負契約の締結について

1. 開札日時 平成30年6月28日(木) 午前9時30分
2. 工 期 本契約の締結の日 ~ 平成31年3月25日
3. 評価の方法 評価基準に応じた加算点(最高20点)と標準点(100点)の合計「評価点」を入札金額で除した後、1,000,000を乗じて得た数値「評価値」の最も高い者を落札者とする。
4. 入札結果 一般競争入札(総合評価落札方式)

入札業者名	入札金額	評価点	評価値	備考
(株)松野組	178,000,000円	118.50	0.66573	落札
(株)市川工務店	187,000,000円	106.50	0.56952	
(株)堀部工務店 瑞穂営業所	195,000,000円	108.00	0.55385	
岐建(株)	187,500,000円	106.00	0.56533	
杉山建設(株) 瑞穂営業所	186,000,000円	107.00	0.57527	
高田建設(株) 瑞穂営業所	194,000,000円	103.00	0.53093	
大日本土木(株)	200,000,000円	106.00	0.53000	
TSUCHIYA(株) 岐阜営業所	202,000,000円	106.00	0.52475	
加藤建設(株)	辞退	103.00	-	
山本建設(株)	辞退	109.50	-	
以上10社				

- ① 契約金額は、入札書記載金額の100分の8に相当する額を加算した金額である。
 $178,000,000円 \times 108/100 = \underline{192,240,000円}$ (落札率 89.7%)
- ② 設計金額
 $198,498,000円 \times 108/100 = \underline{214,377,840円}$
- ③ 予定価格
 $198,498,000円 \times 108/100 = \underline{214,377,840円}$
- ④ 調査基準価格 瑞穂市公共工事低入札価格調査等取扱要領第4条第1項第1号の規定により算出。
192,940,056円 (1円未満の端数は切り捨て)
- ⑤ 失格判断基準 瑞穂市公共工事低入札価格調査等取扱要領第5条第1項第1号の規定により算出。
170,801,200円 (1円未満の端数は切り捨て。税抜き)

公共工事低入札価格調査委員会は、(株)松野組から事情聴取し、経営状況も鑑み審査した結果、適正な契約履行が見込まれると判断した。

瑞穂市立穂積中学校テニスコート整備事業の概要

1 工事場所

岐阜県瑞穂市別府地内

2 開発面積 $A = 6,462 \text{ m}^2$ テニスコート用地 内 $A = 6,115 \text{ m}^2$ 関連用地（道路） 内 $A = 347 \text{ m}^2$

3 施設内設備

テニスコート 5面

水飲み手洗い 2箇所

日除け 3箇所

男女部室 各1部屋（鉄筋コンクリート造）

男女トイレ 各1箇所（鉄筋コンクリート造）

駐車場 24台

駐輪スペース 100台

4 造成工事概要

土工

切土 $2,730 \text{ m}^3$ 盛土 $1,700 \text{ m}^3$

排水設備工

側溝 461m

可変側溝 111m

舗装工

アスファルト舗装

通路 868 m^2 駐車場 734 m^2 車道 588 m^2


土系舗装

運動場 $3,901 \text{ m}^2$

フェンス工 418m

テニスコート平面図

S=1:500

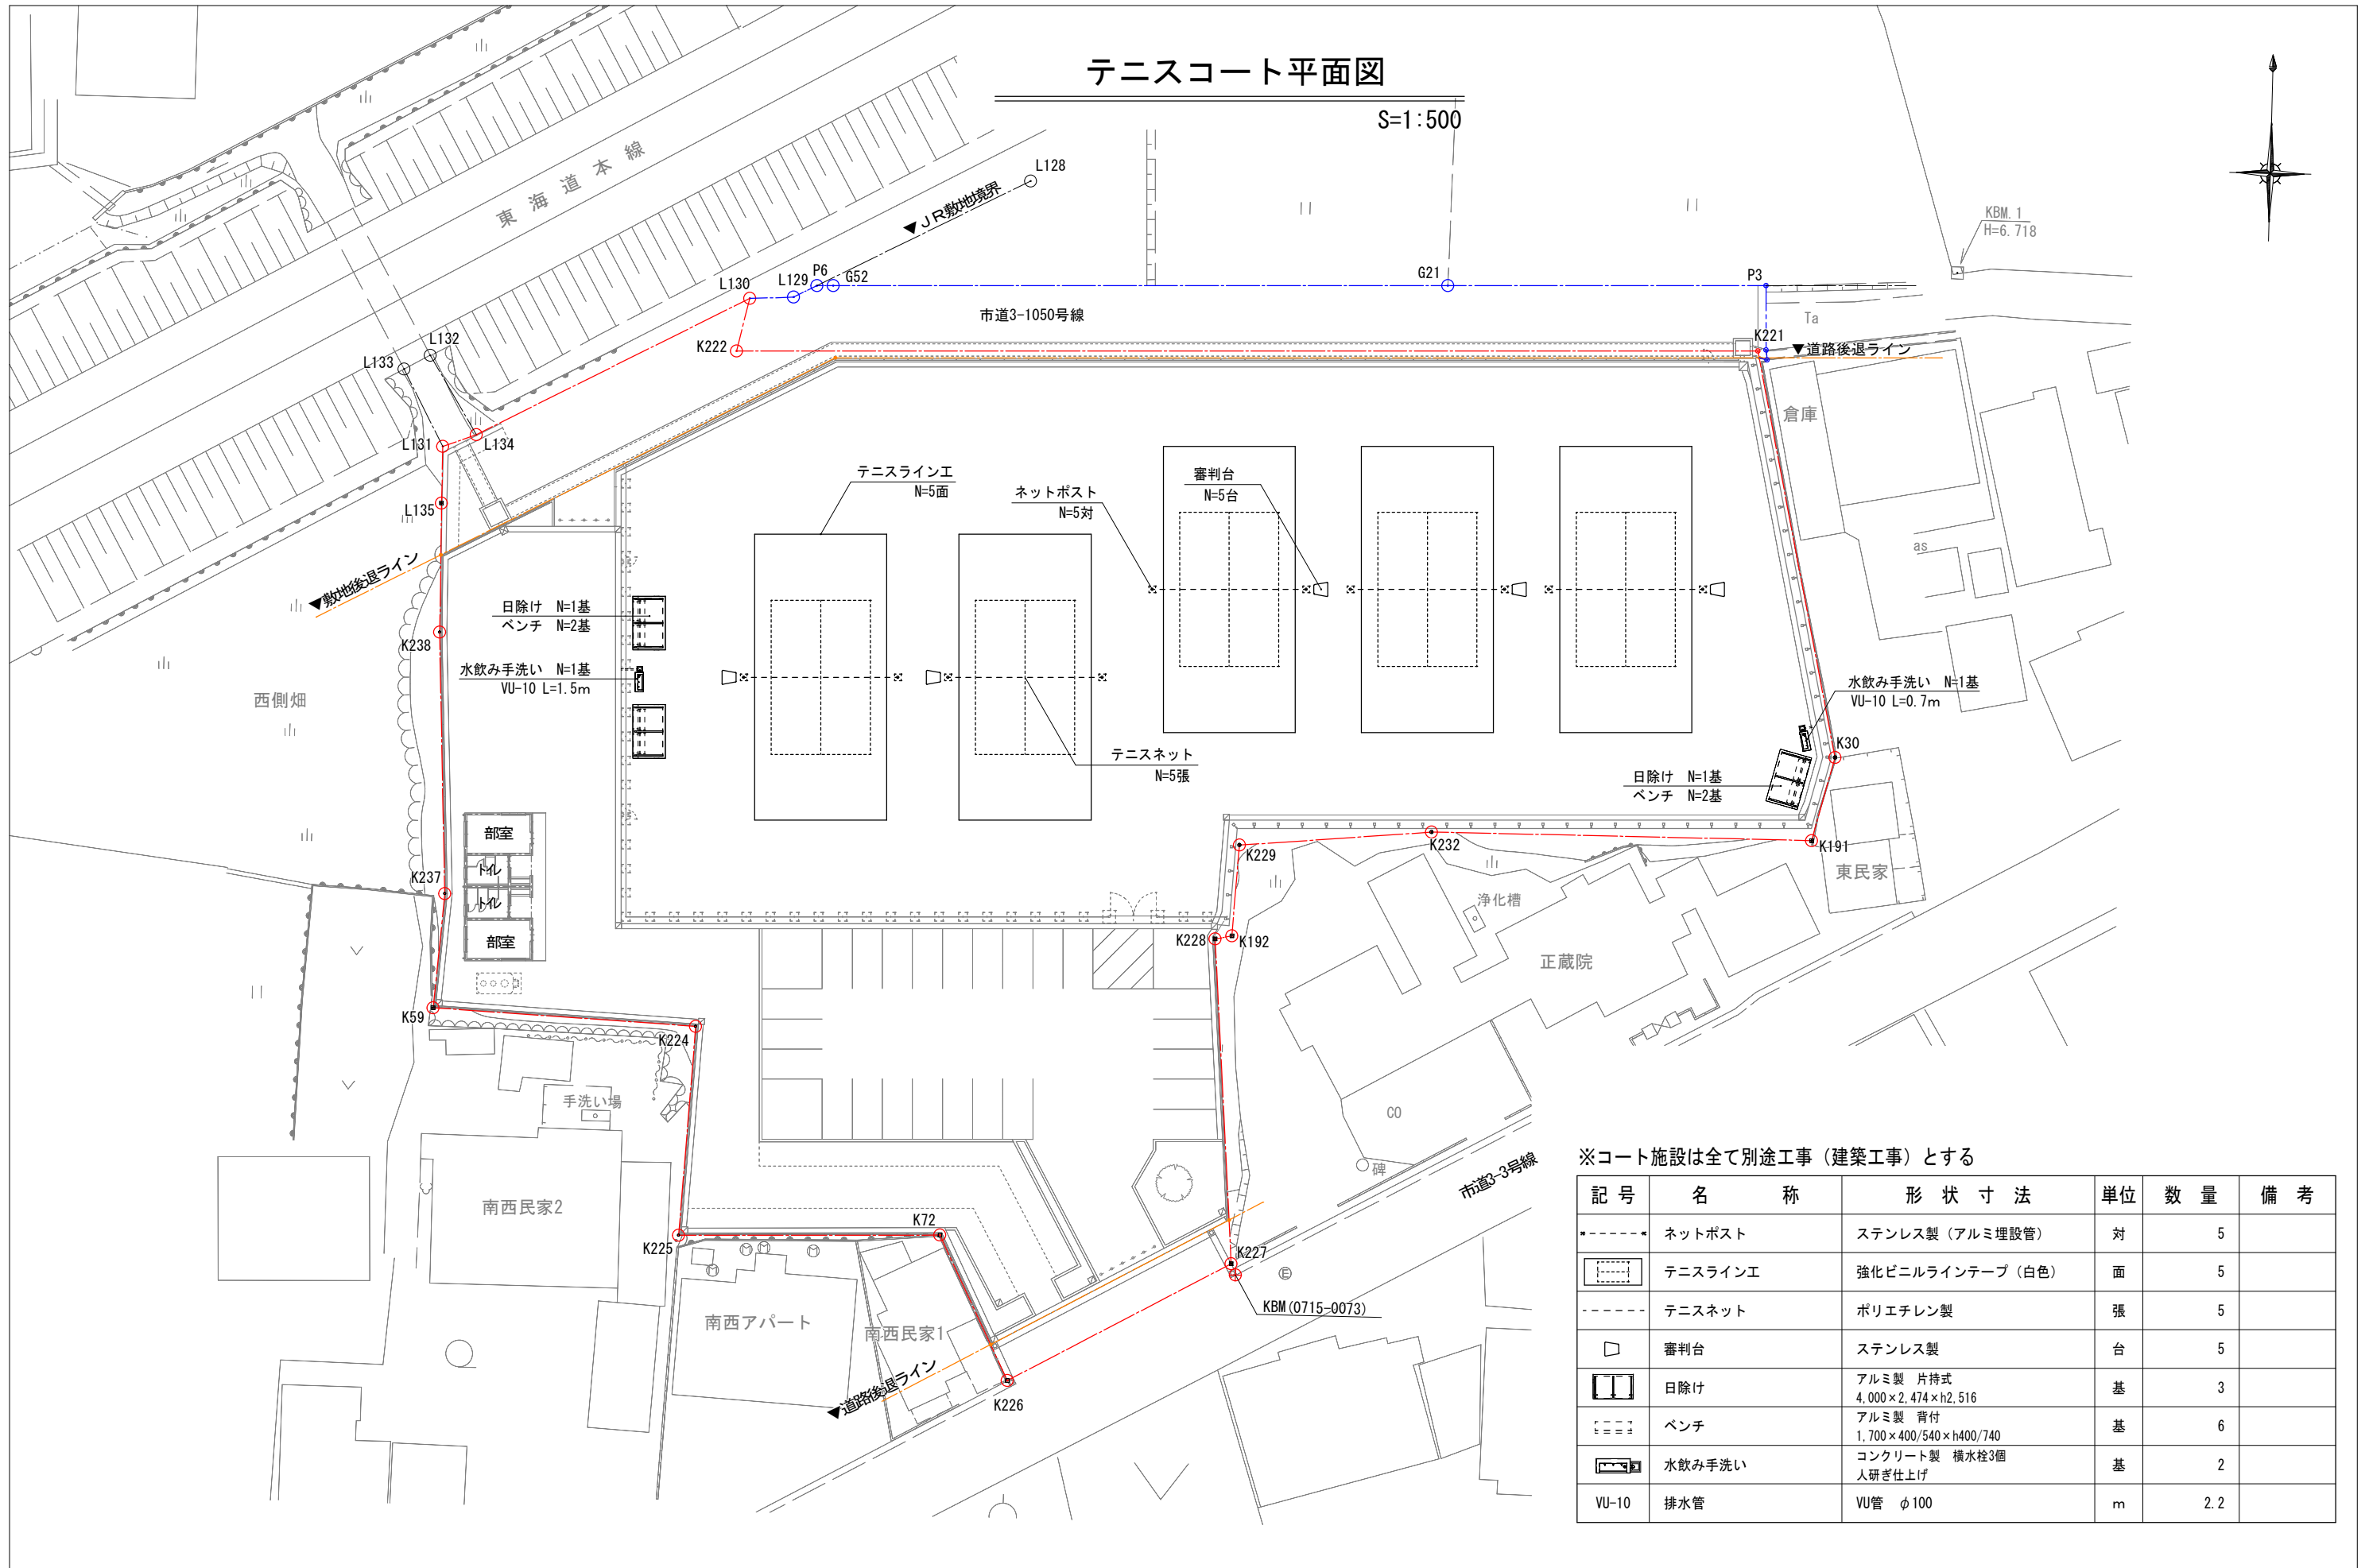

※コート施設は全て別途工事（建築工事）とする

記号	名称	形状寸法	単位	数量	備考
---○---	ネットポスト	ステンレス製（アルミ埋設管）	対	5	
---	テニスラインエ	強化ビニルラインテープ（白色）	面	5	
---	テニスネット	ポリエチレン製	張	5	
□	審判台	ステンレス製	台	5	
▢	日除け	アルミ製 片持式 4,000×2,474×h2,516	基	3	
---	ベンチ	アルミ製 背付 1,700×400/540×h400/740	基	6	
▣	水飲み手洗い	コンクリート製 横水栓3個 人研ぎ仕上げ	基	2	
VU-10	排水管	VU管 φ100	m	2.2	