


JA ぎふ穂積支店跡地 暫定活用計画

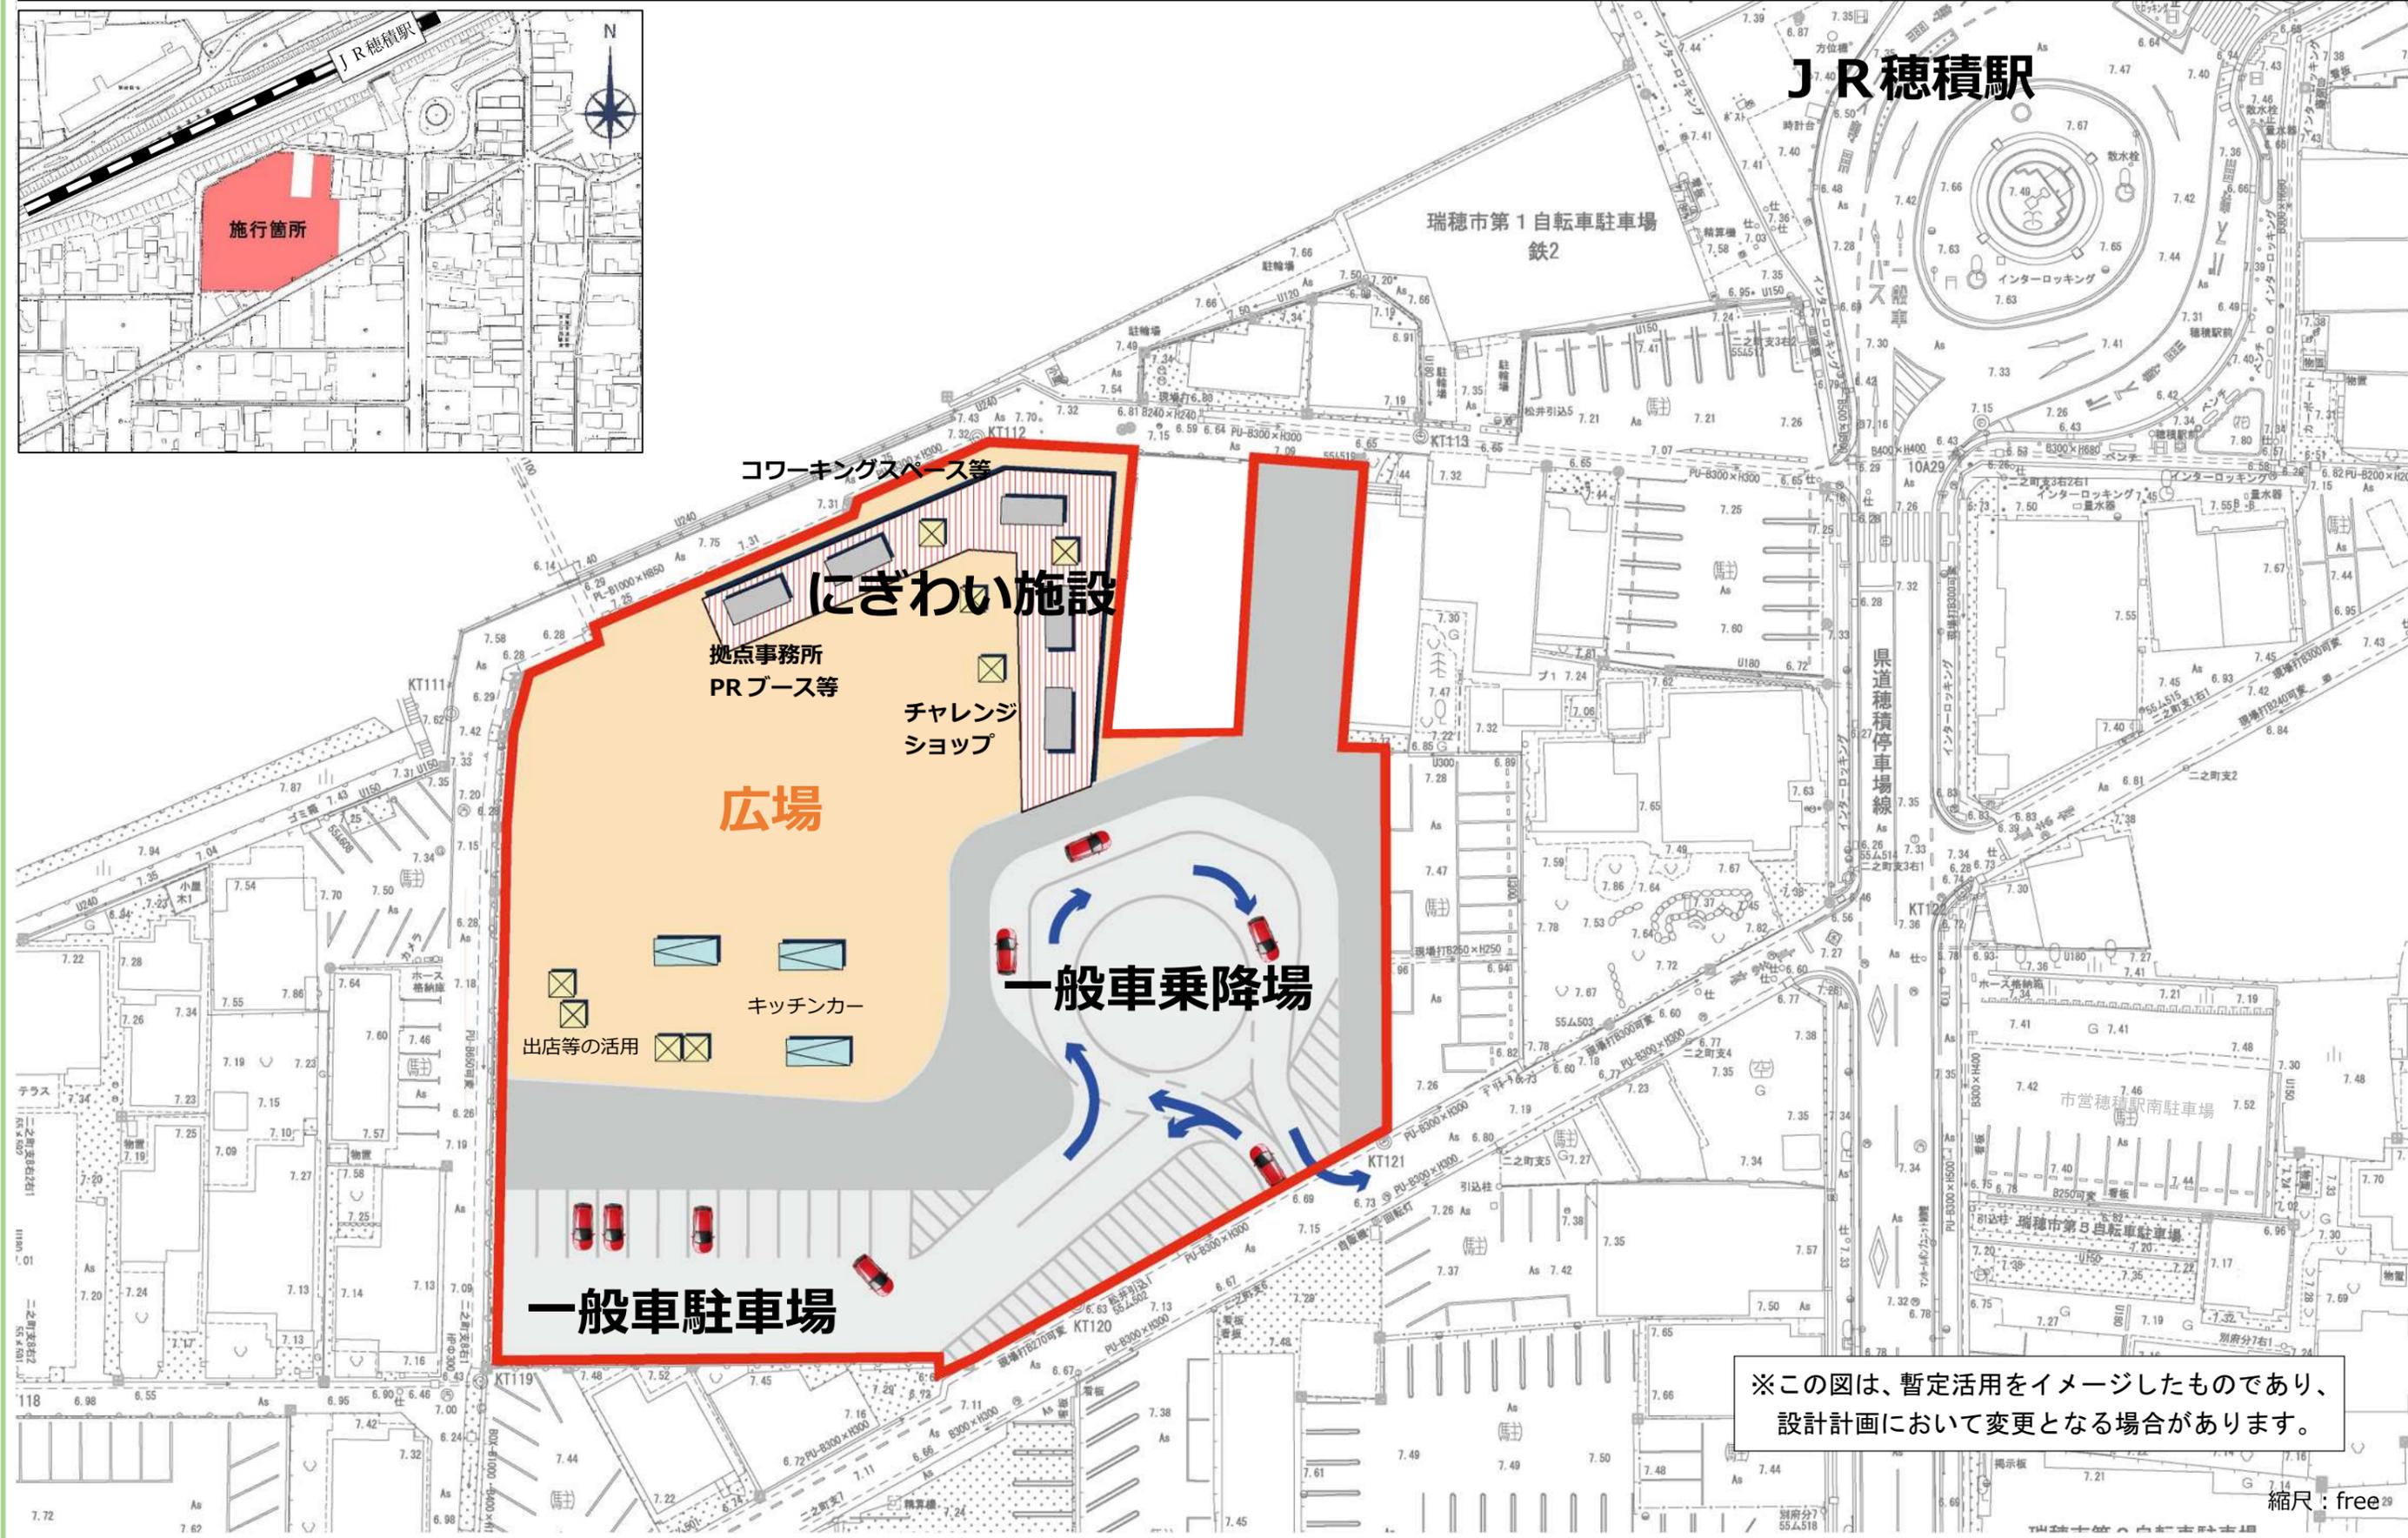

JR穂積駅



※この図は、暫定活用をイメージしたものであり、
設計計画において変更となる場合があります。

縮尺：free