

# 穂積駅南地区ゾーン30プラス計画（案）




路面表示



止まれ強調（施工済）



シケイン（クランク）

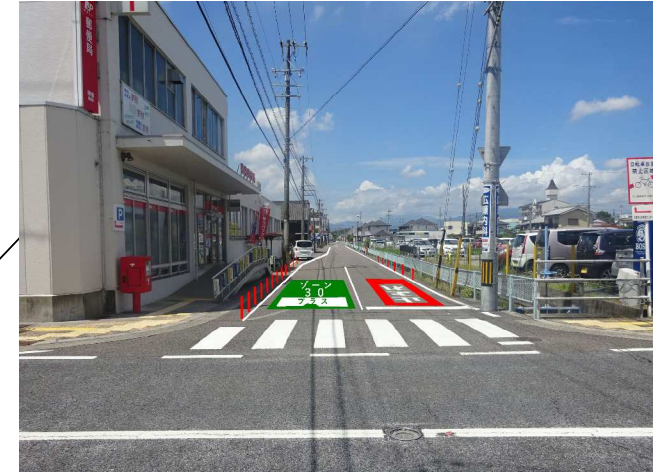

ポール、止まれ強調



交差点カラー舗装



イメージハンプ




交差点カラー舗装



交差点カラー舗装  
（横断歩道あり）



ハンプ

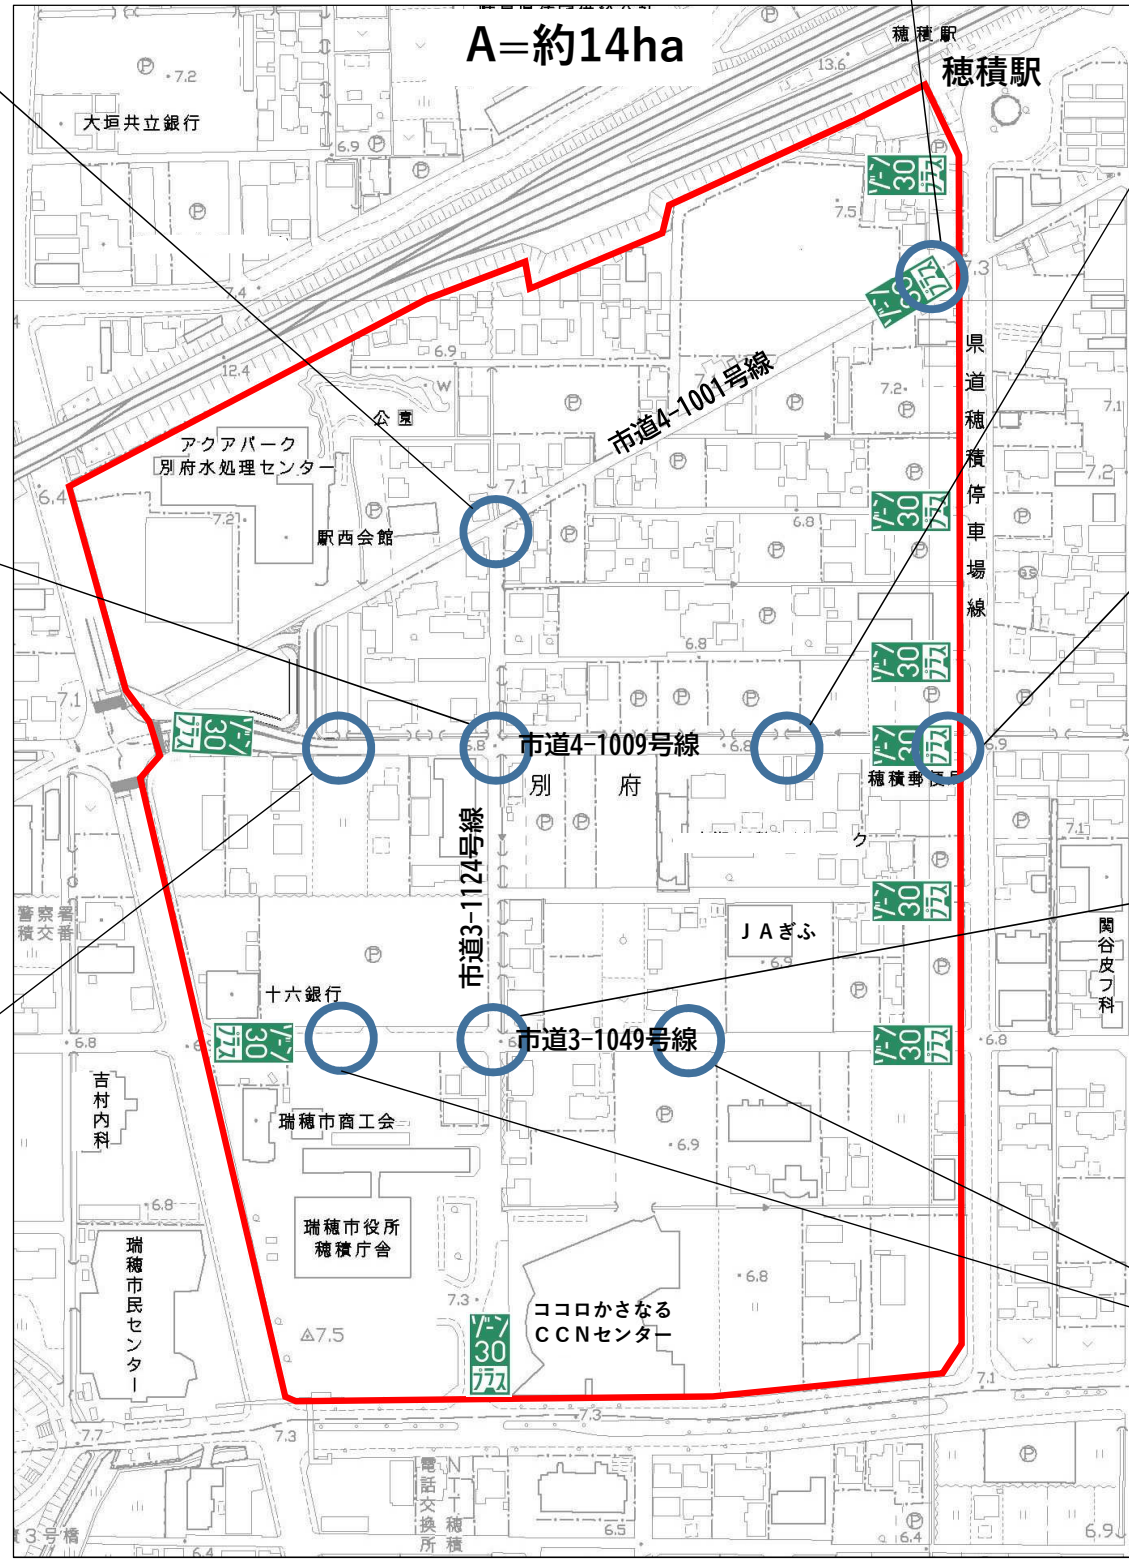

※現段階の計画であり確定したものではありません。