
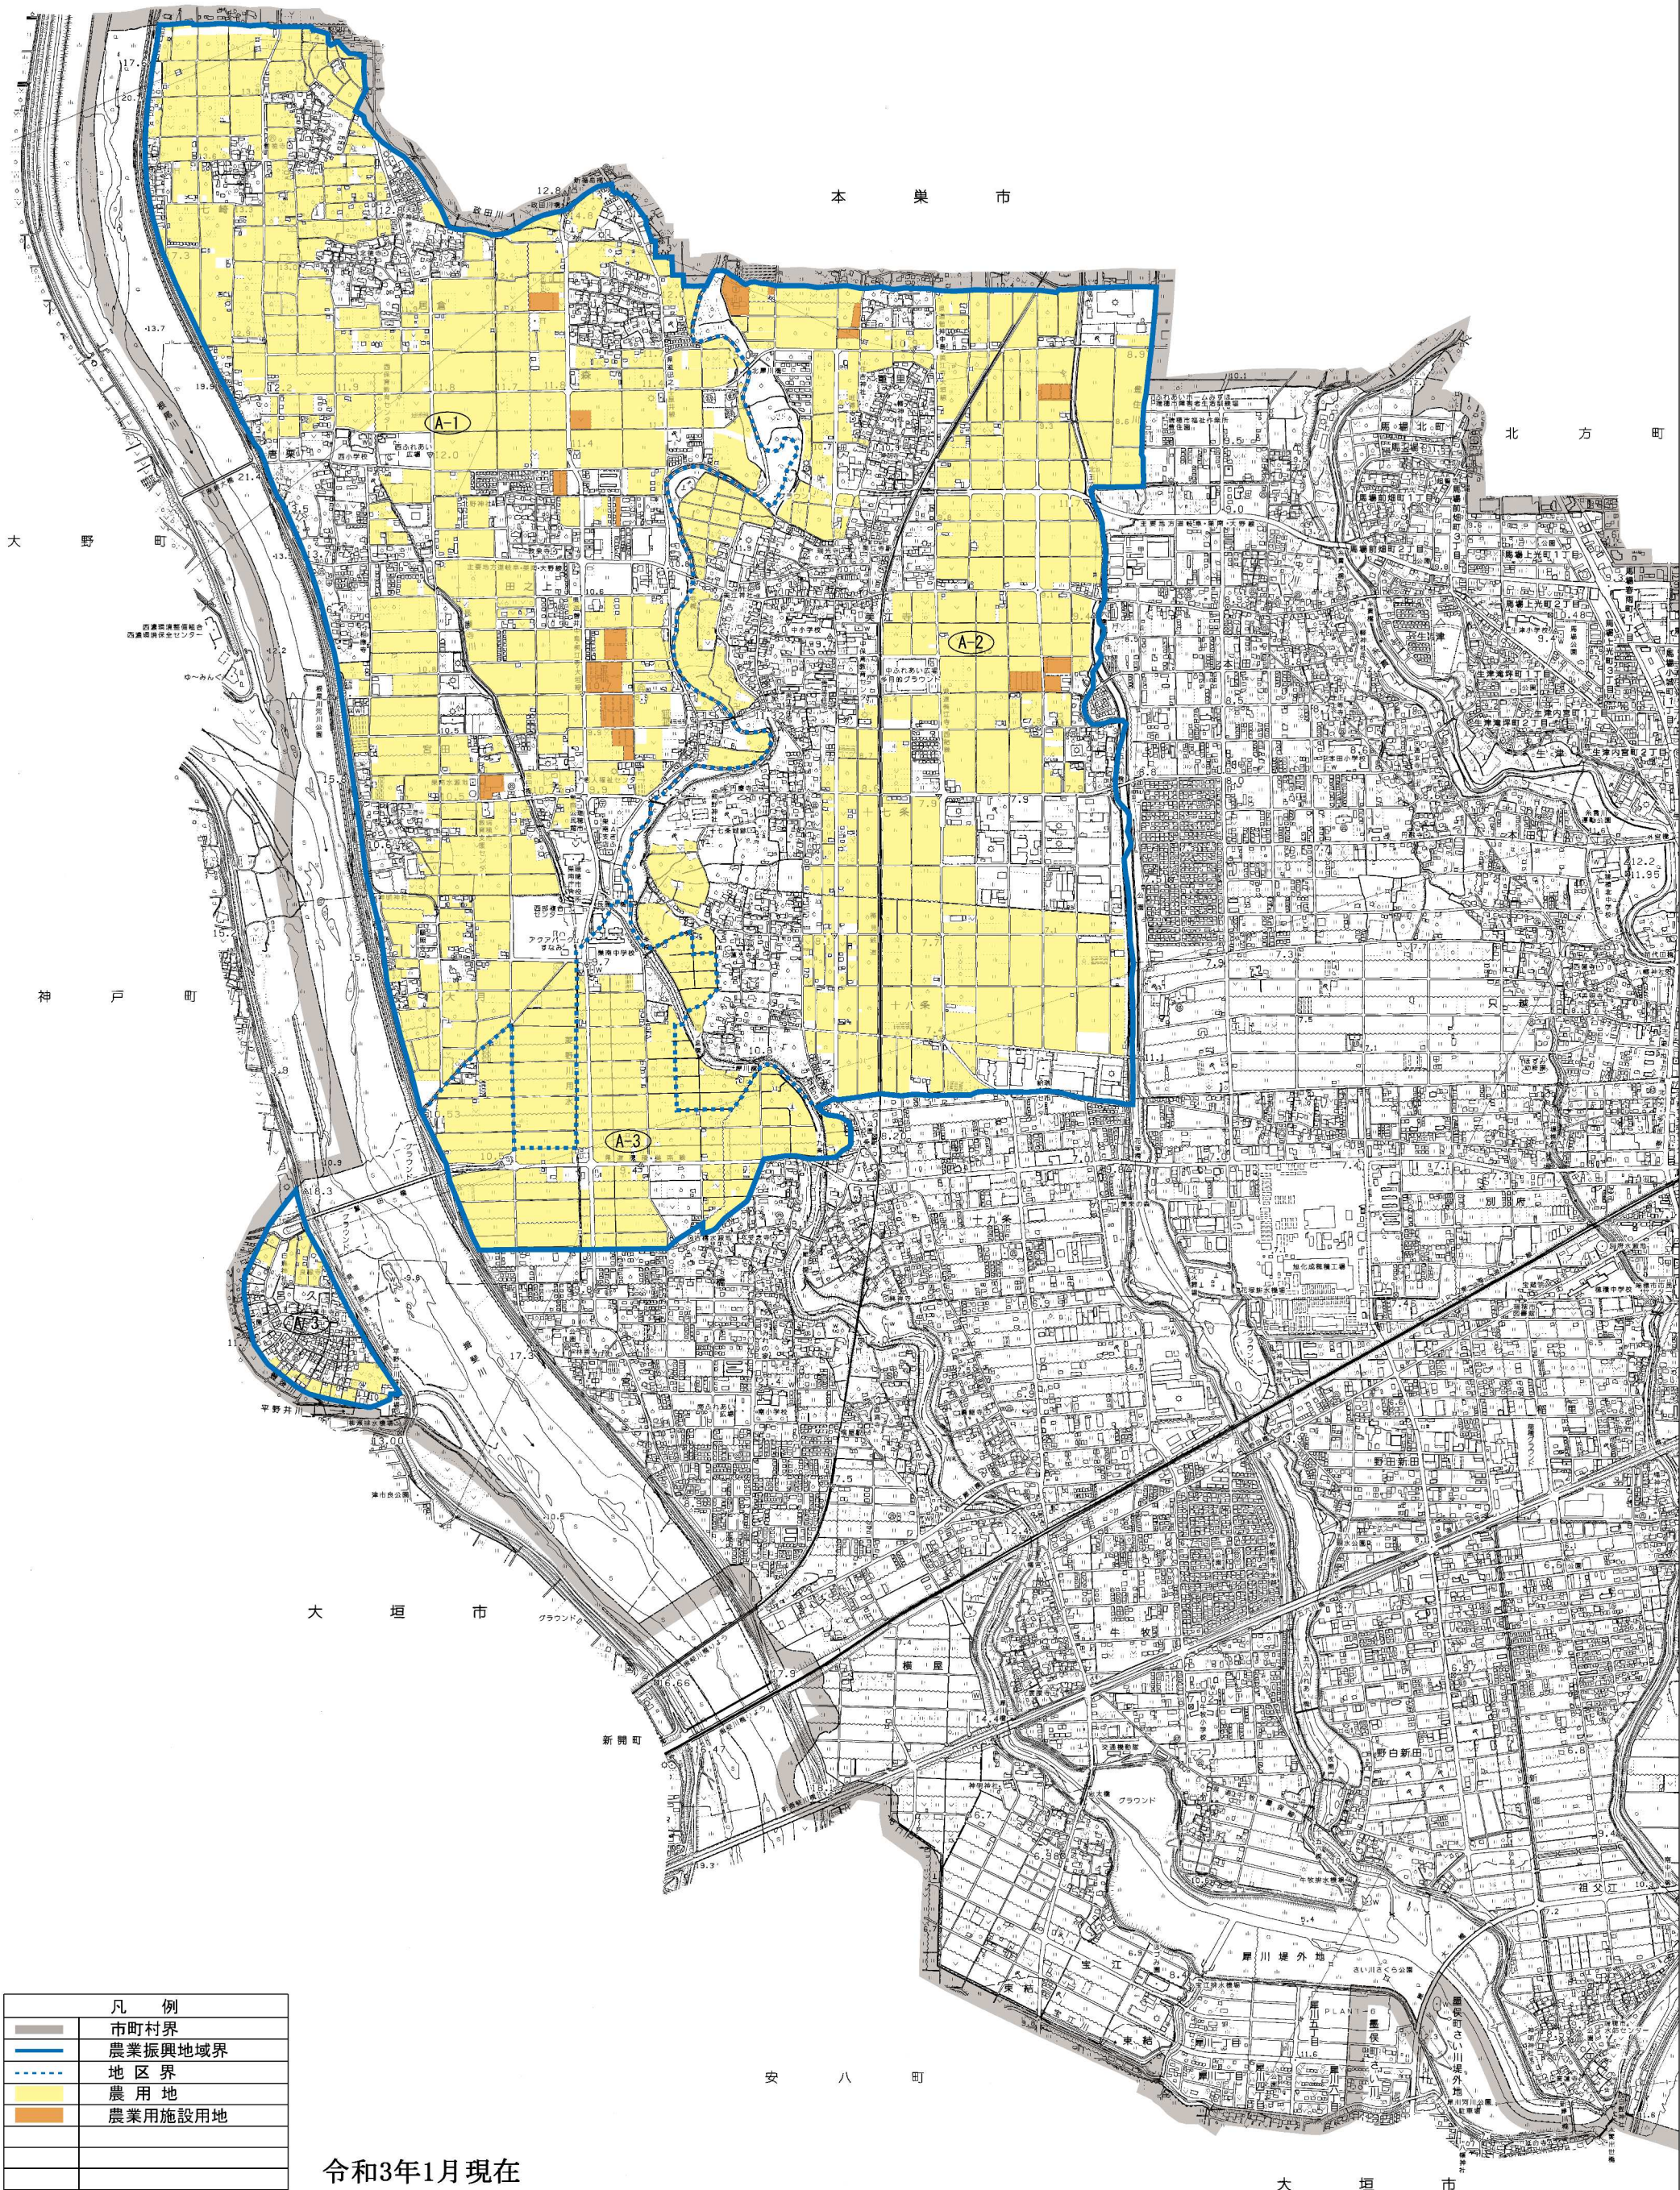


瑞穂農業振興地域整備計画 付図 1 号

土地利用計画図

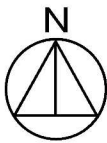

凡 例	
	市町村界
	農業振興地域界
	地 区 界
	農 用 地
	農業用施設用地

令和3年1月現在

0 100 500 1000m