
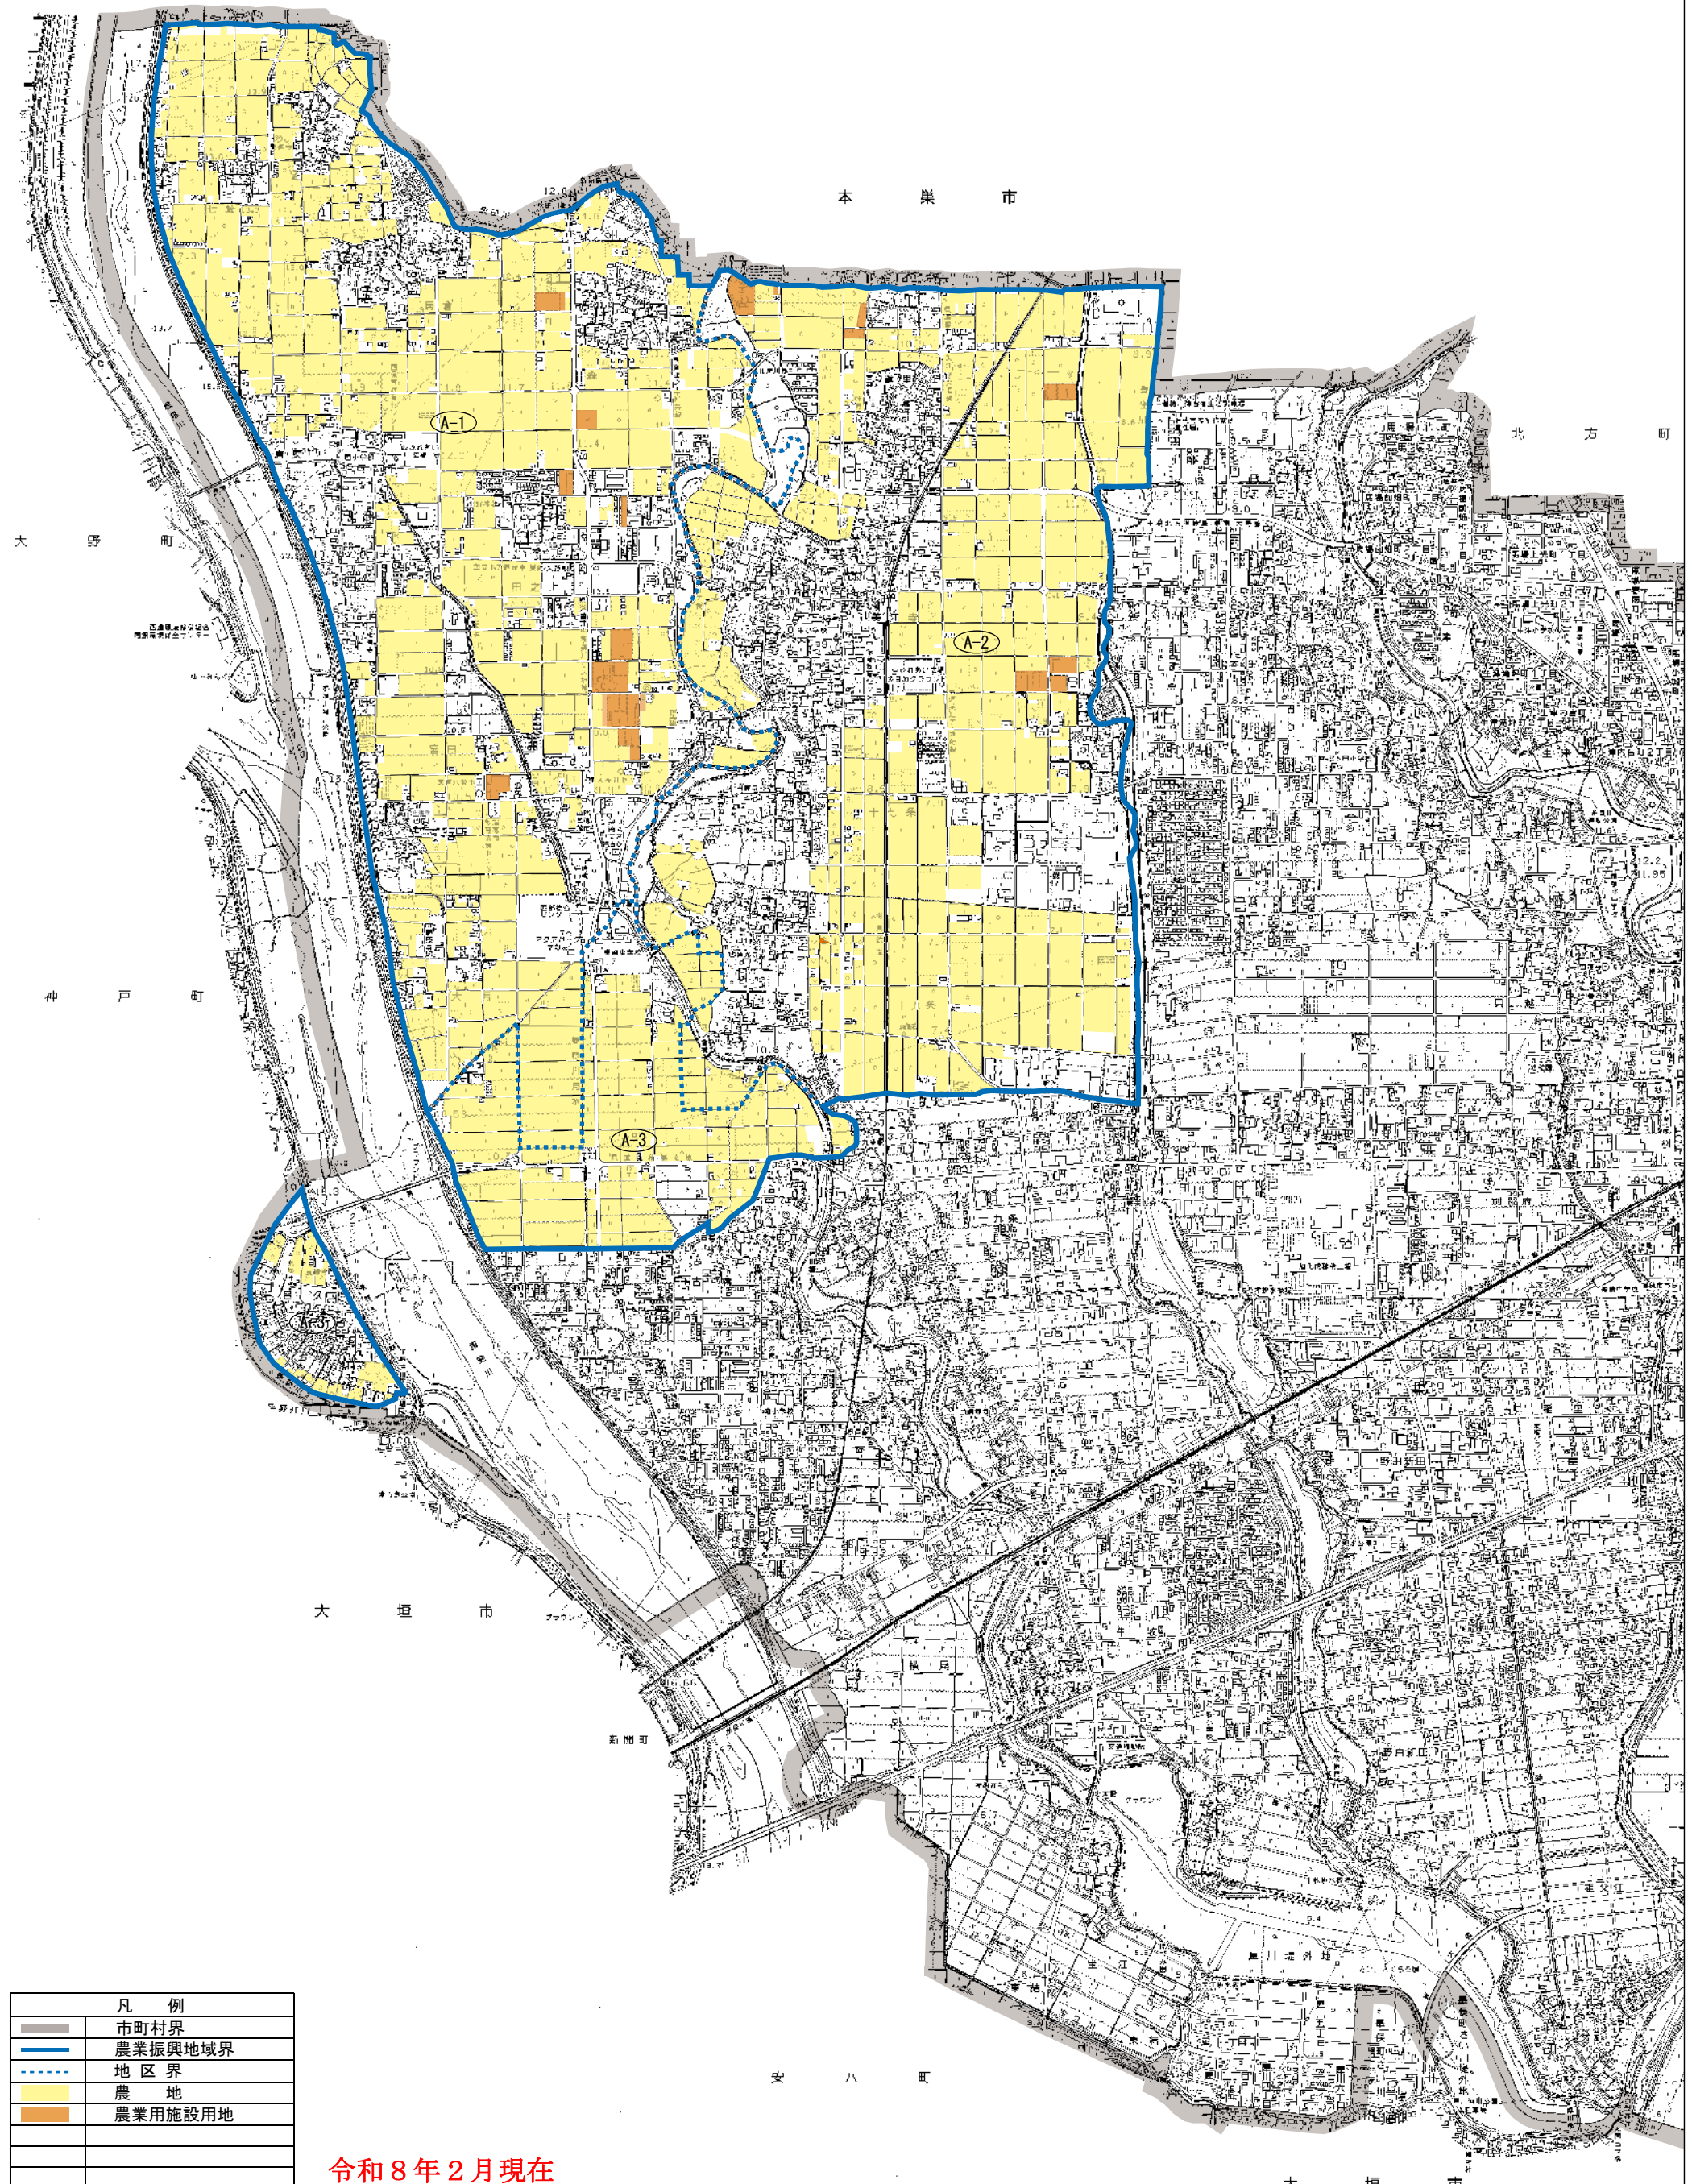


瑞穂農業振興地域整備計画 付図1号

土地利用計画図

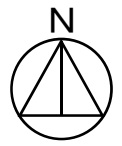

凡例	
	市町村界
	農業振興地域界
	地区界
	農地
	農業用施設用地

令和8年2月現在

1:10,000
0 100 500 1000m