



岐阜都市計画区域(瑞穂市) 地区計画 計画図

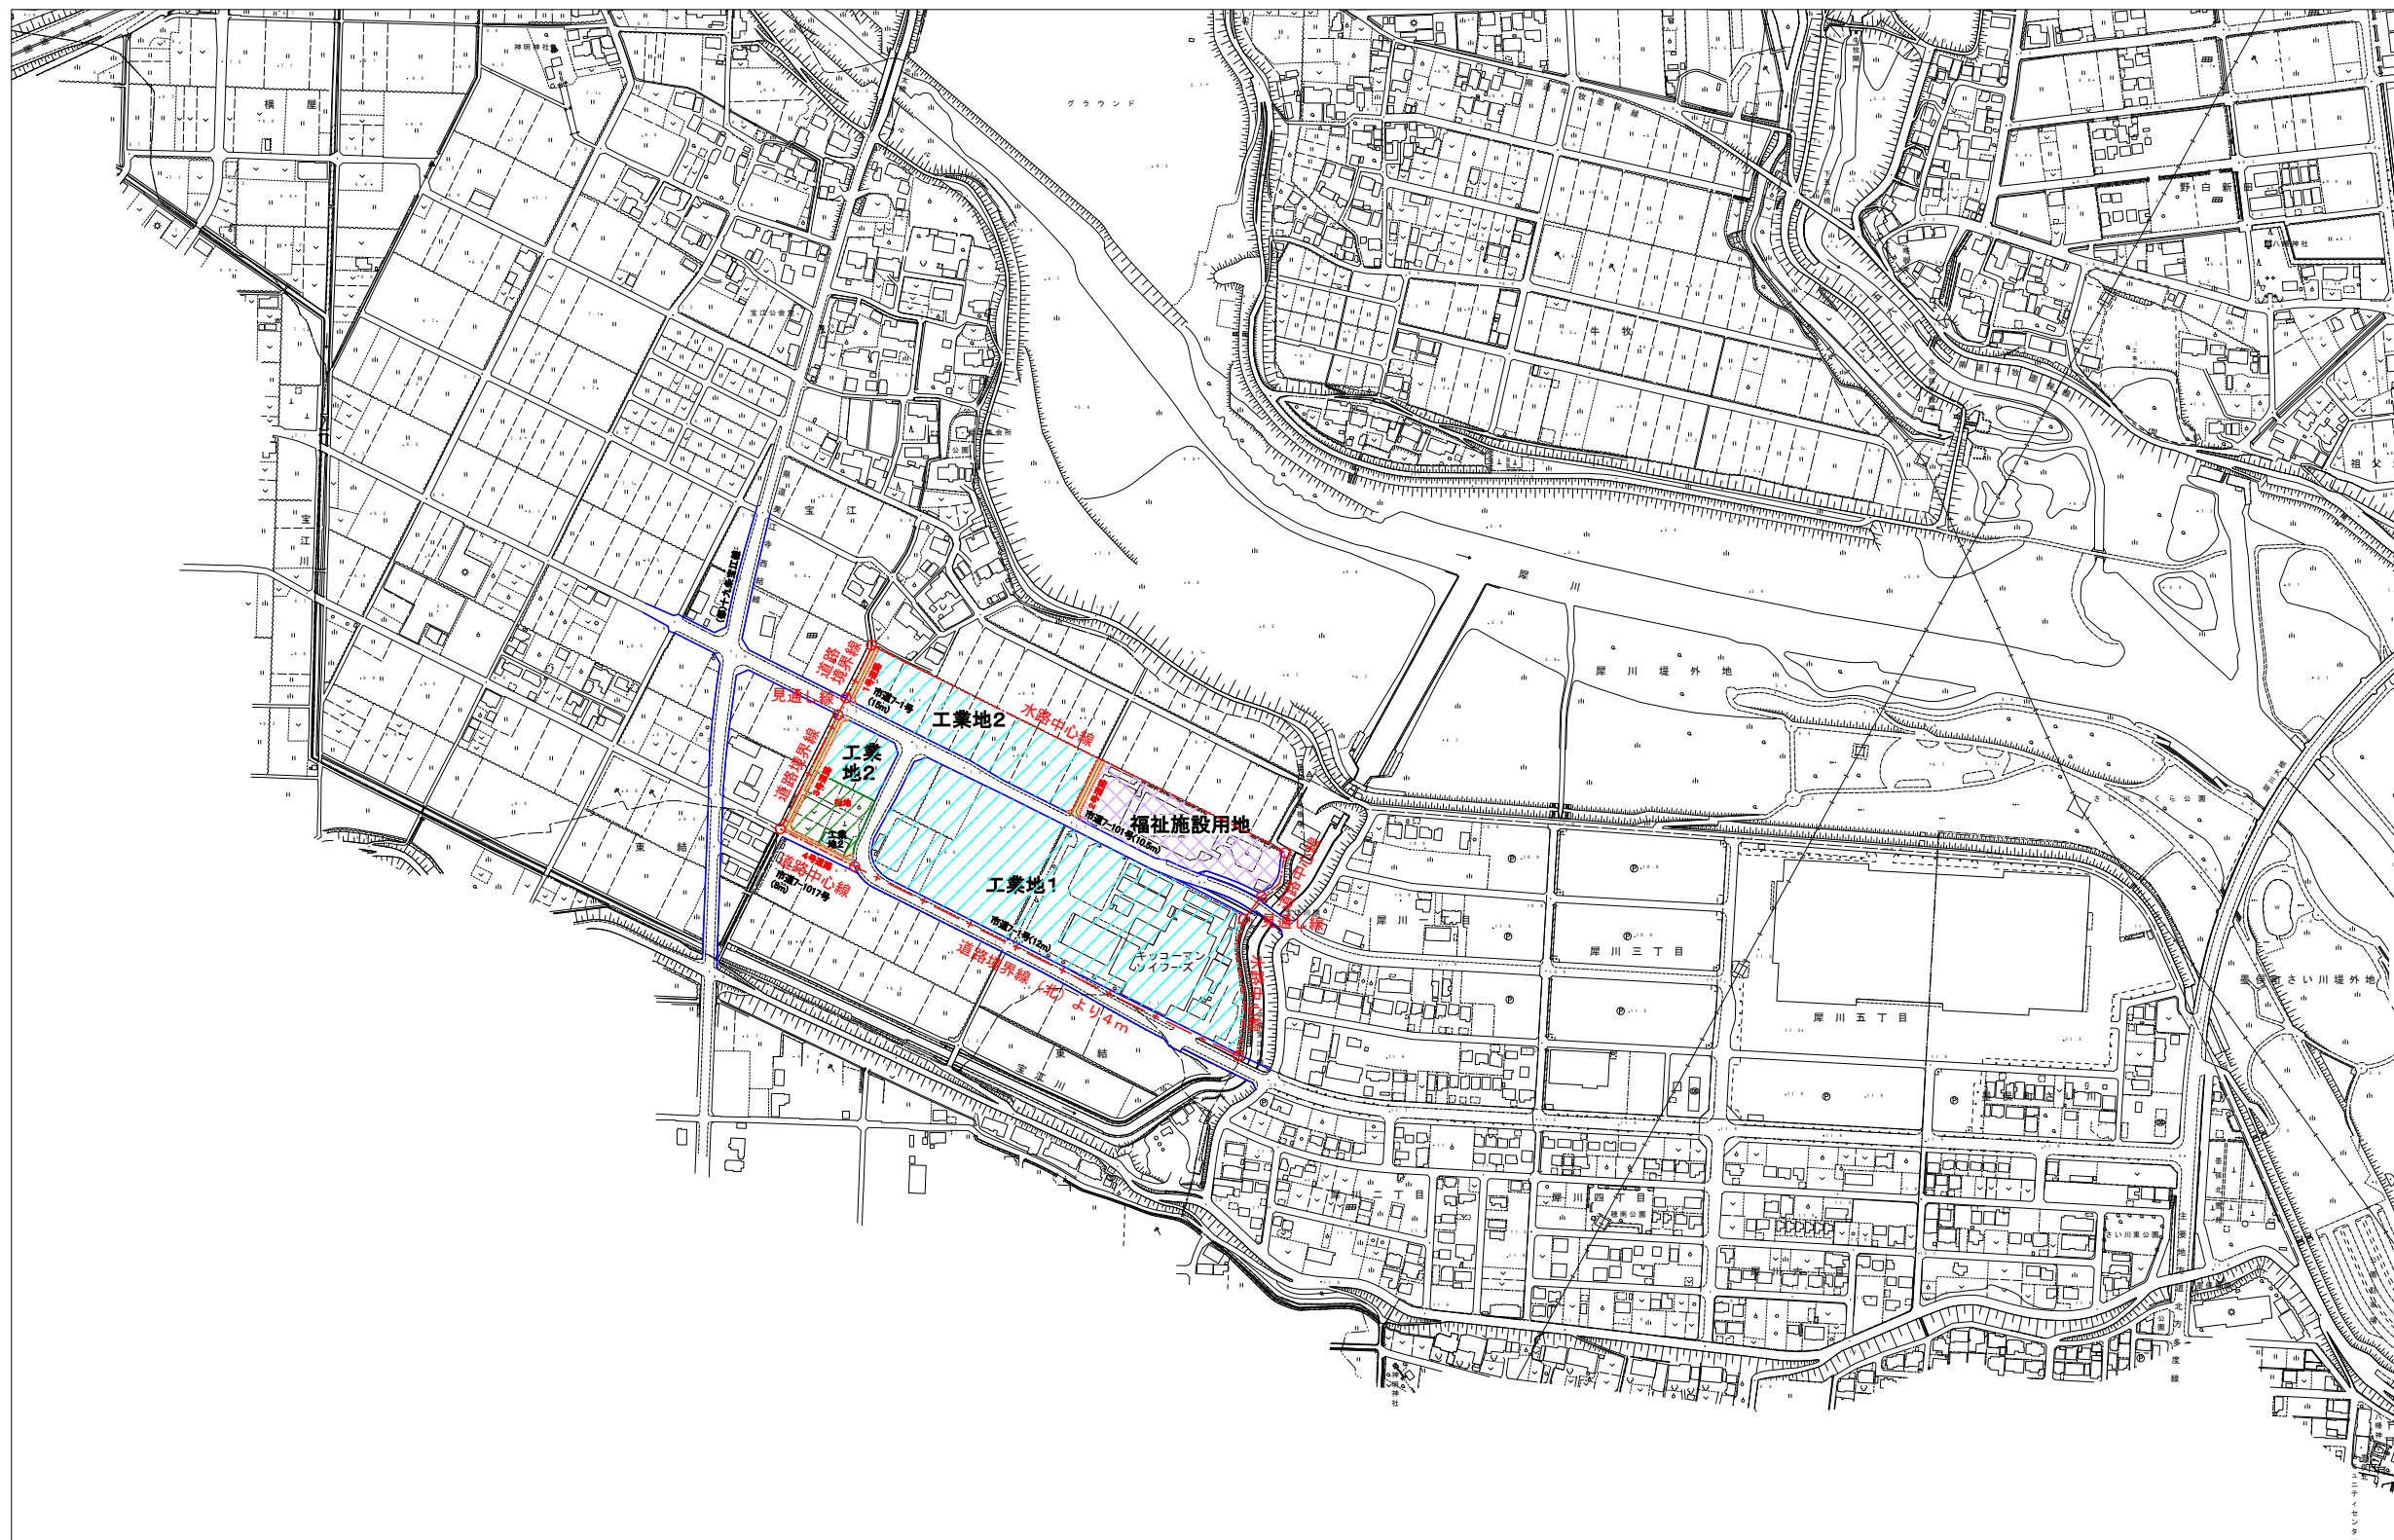

1 : 2, 5 0 0

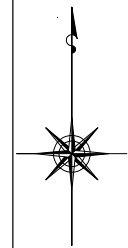

凡 例	
区 分	表 示
道路または河川の 中心線による境界	— + — + —
上記によらない 場合の境界	— + — + —