



凡 例	
	下 水 管 渠
	放 流 管 渠
	その他施設(処理場)

岐阜都市計画下水道の変更(瑞穂市決定)	1
計 画 図 (汚水)	6
岐 阜 県 瑞 穂 市	縮尺 1 : 2,500

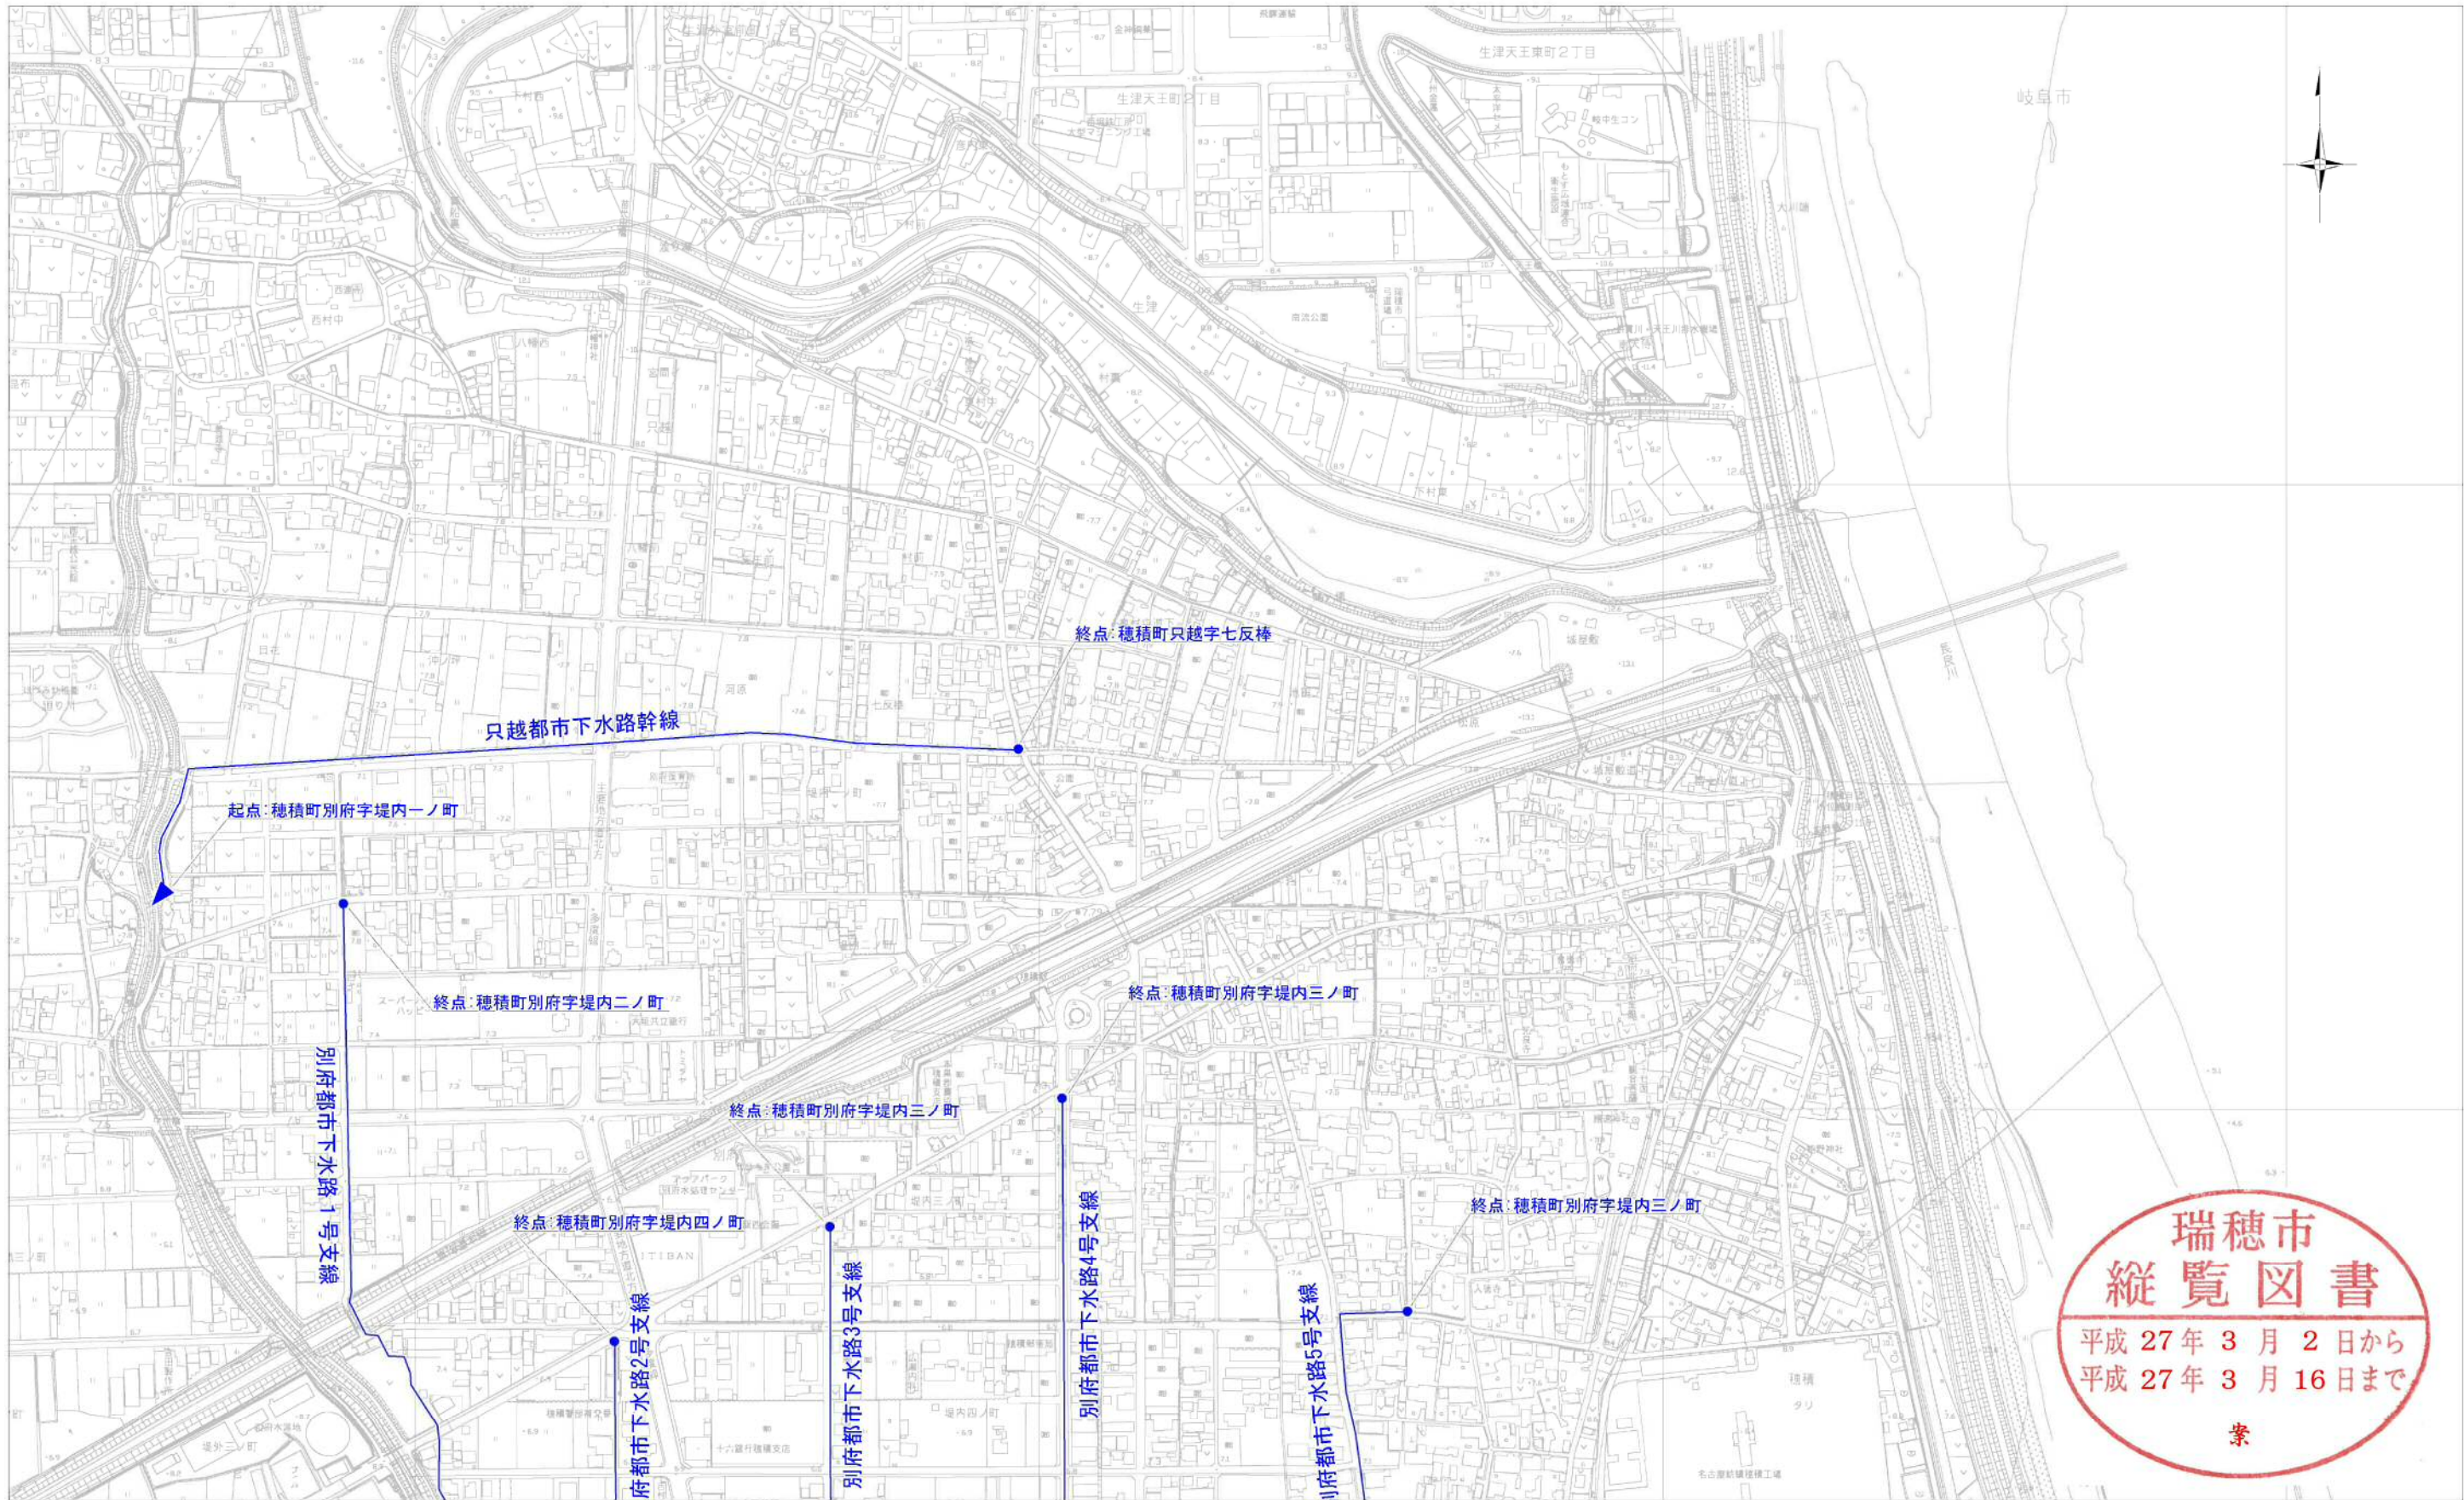


凡 例	
	その他施設(ポンプ場)
	都市下水路下水管渠(廃止)
	都市下水路ポンプ場(廃止)

岐阜都市計画下水道の変更(瑞穂市決定)	
計画図(雨水)	2 / 6
岐阜県瑞穂市	
縮尺 1 : 2,500	

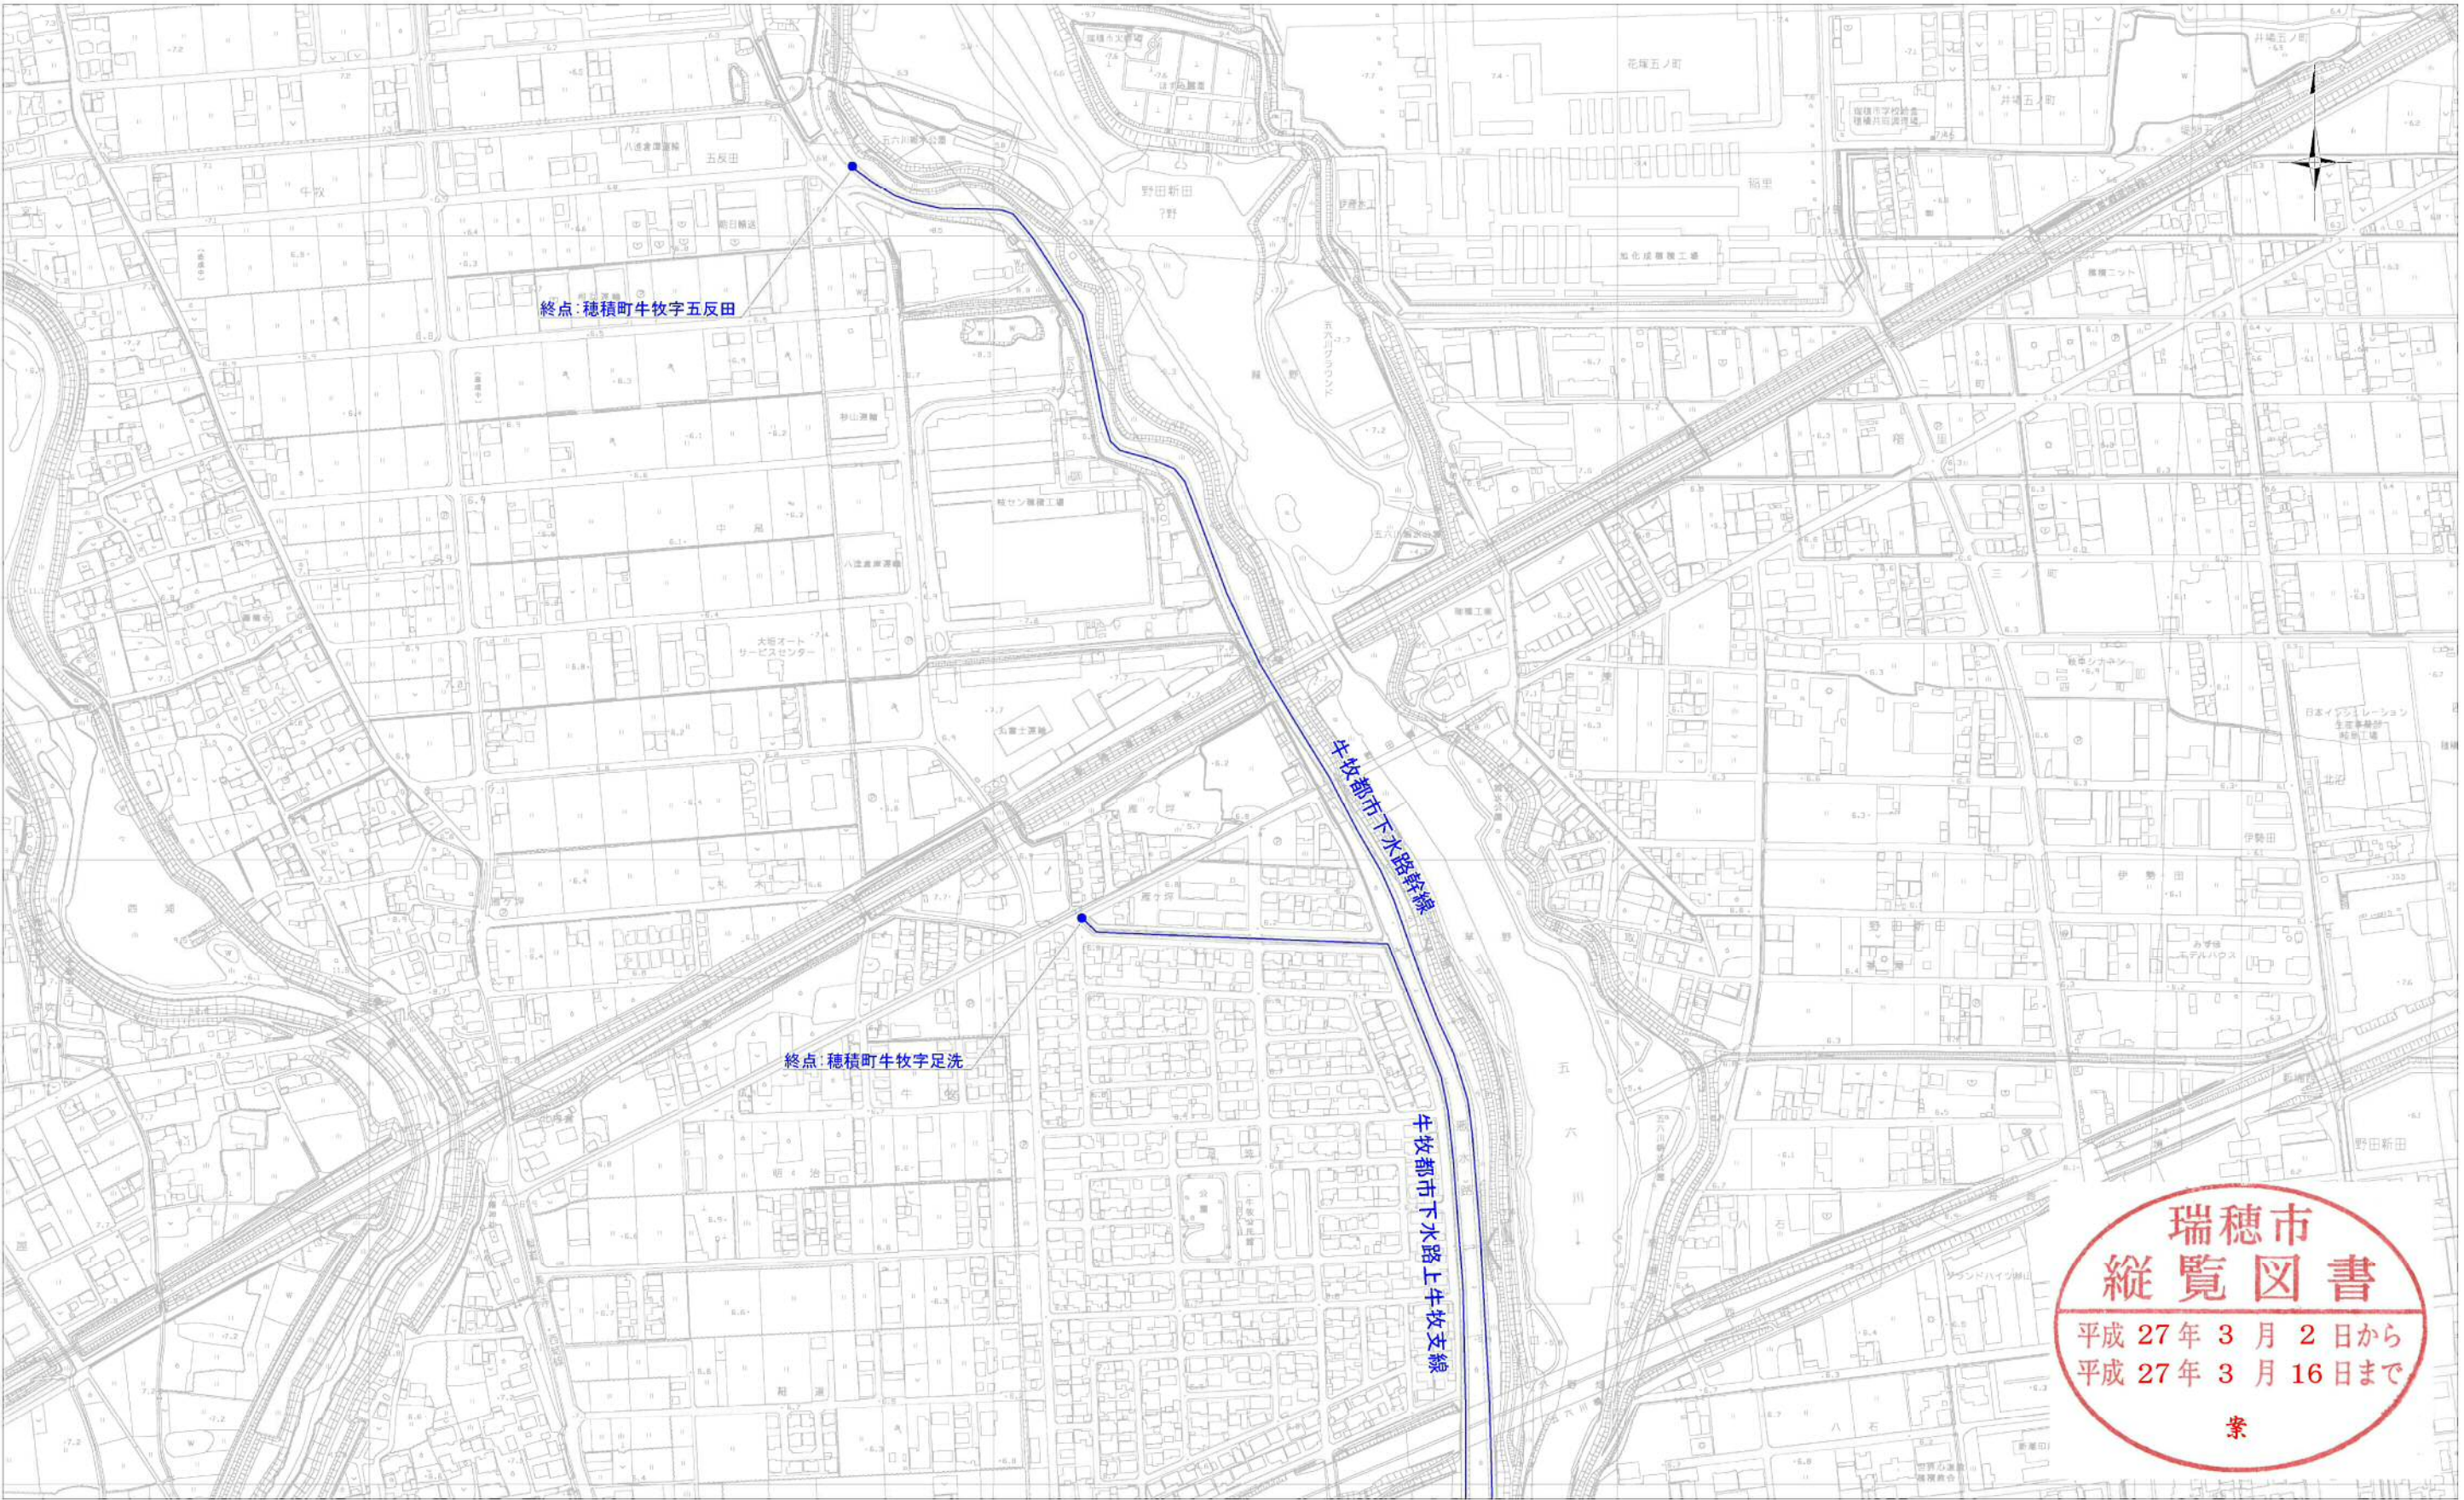


凡 例	
	その他施設(ポンプ場)
	都市下水路下水管渠(廃止)
	都市下水路ポンプ場(廃止)

岐阜都市計画下水道の変更(瑞穂市決定)	
計画図(雨水)	3 / 6
岐阜県瑞穂市	
縮尺 1 : 2,500	

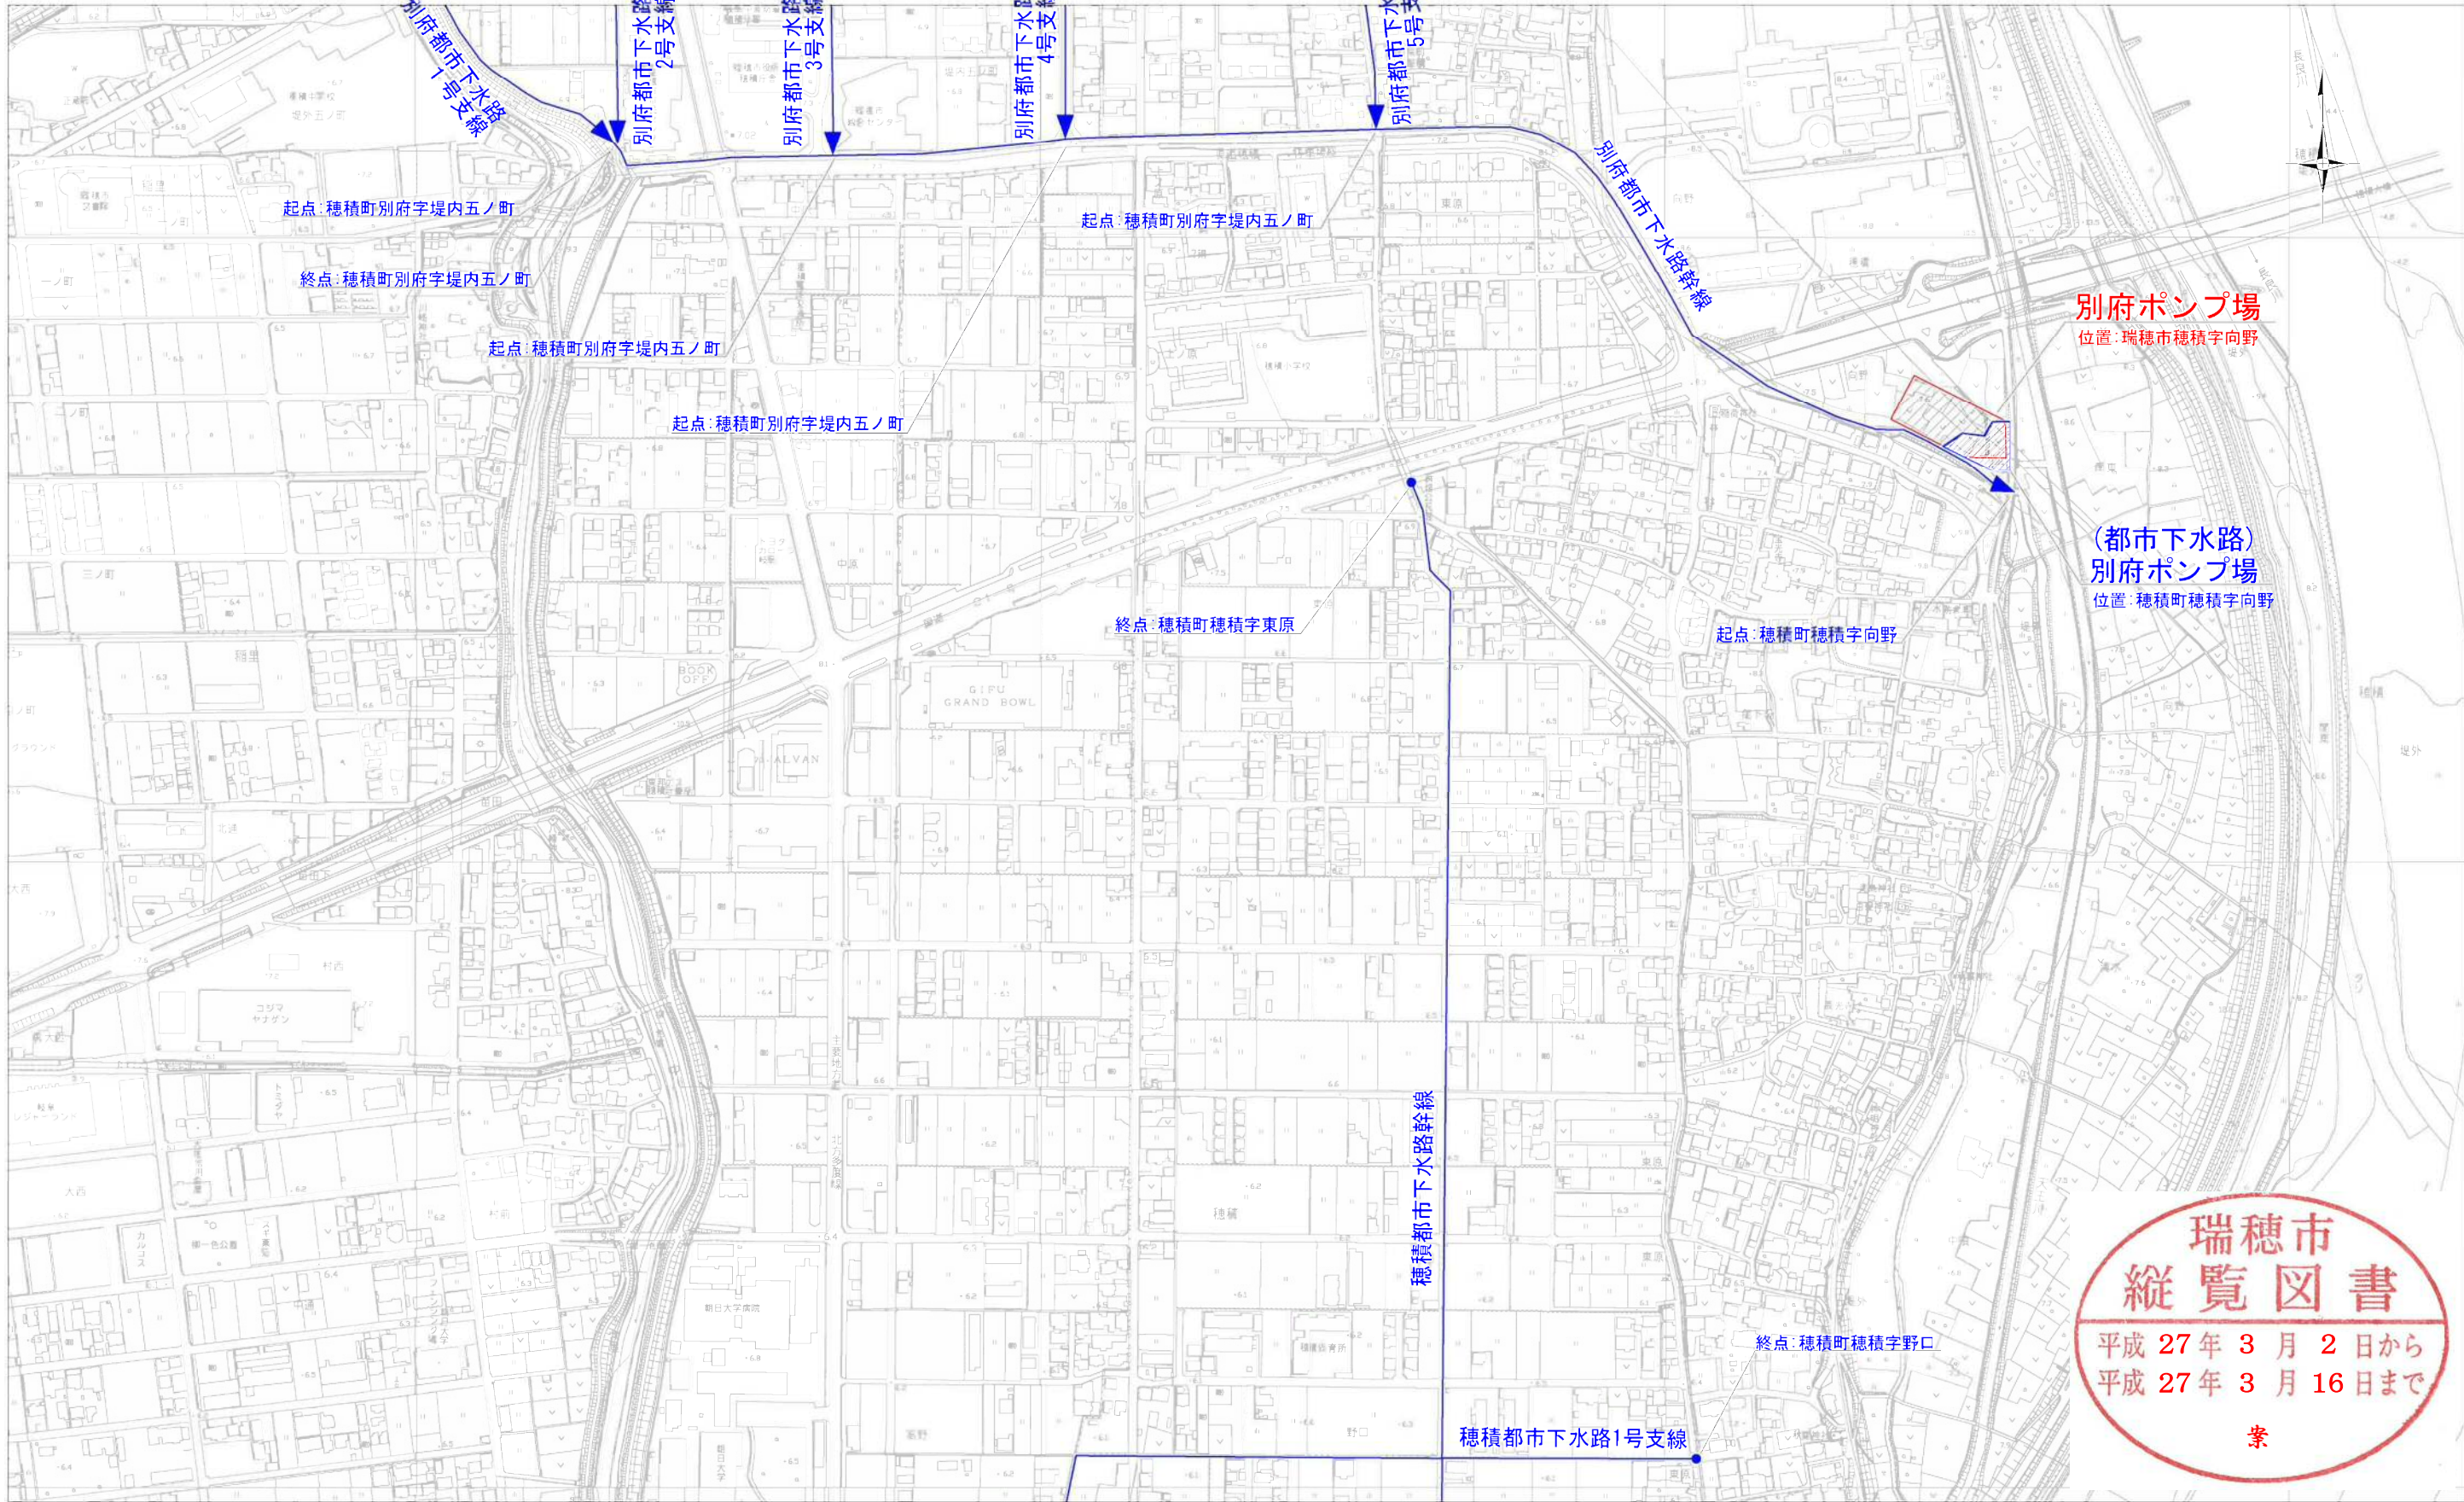


凡 例	
	その他施設(ポンプ場)
	都市下水路下水管渠(廃止)
	都市下水路ポンプ場(廃止)

岐阜都市計画下水道の変更(瑞穂市決定)	
計画図(雨水)	4 / 6
岐阜県瑞穂市	
縮尺 1 : 2,500	

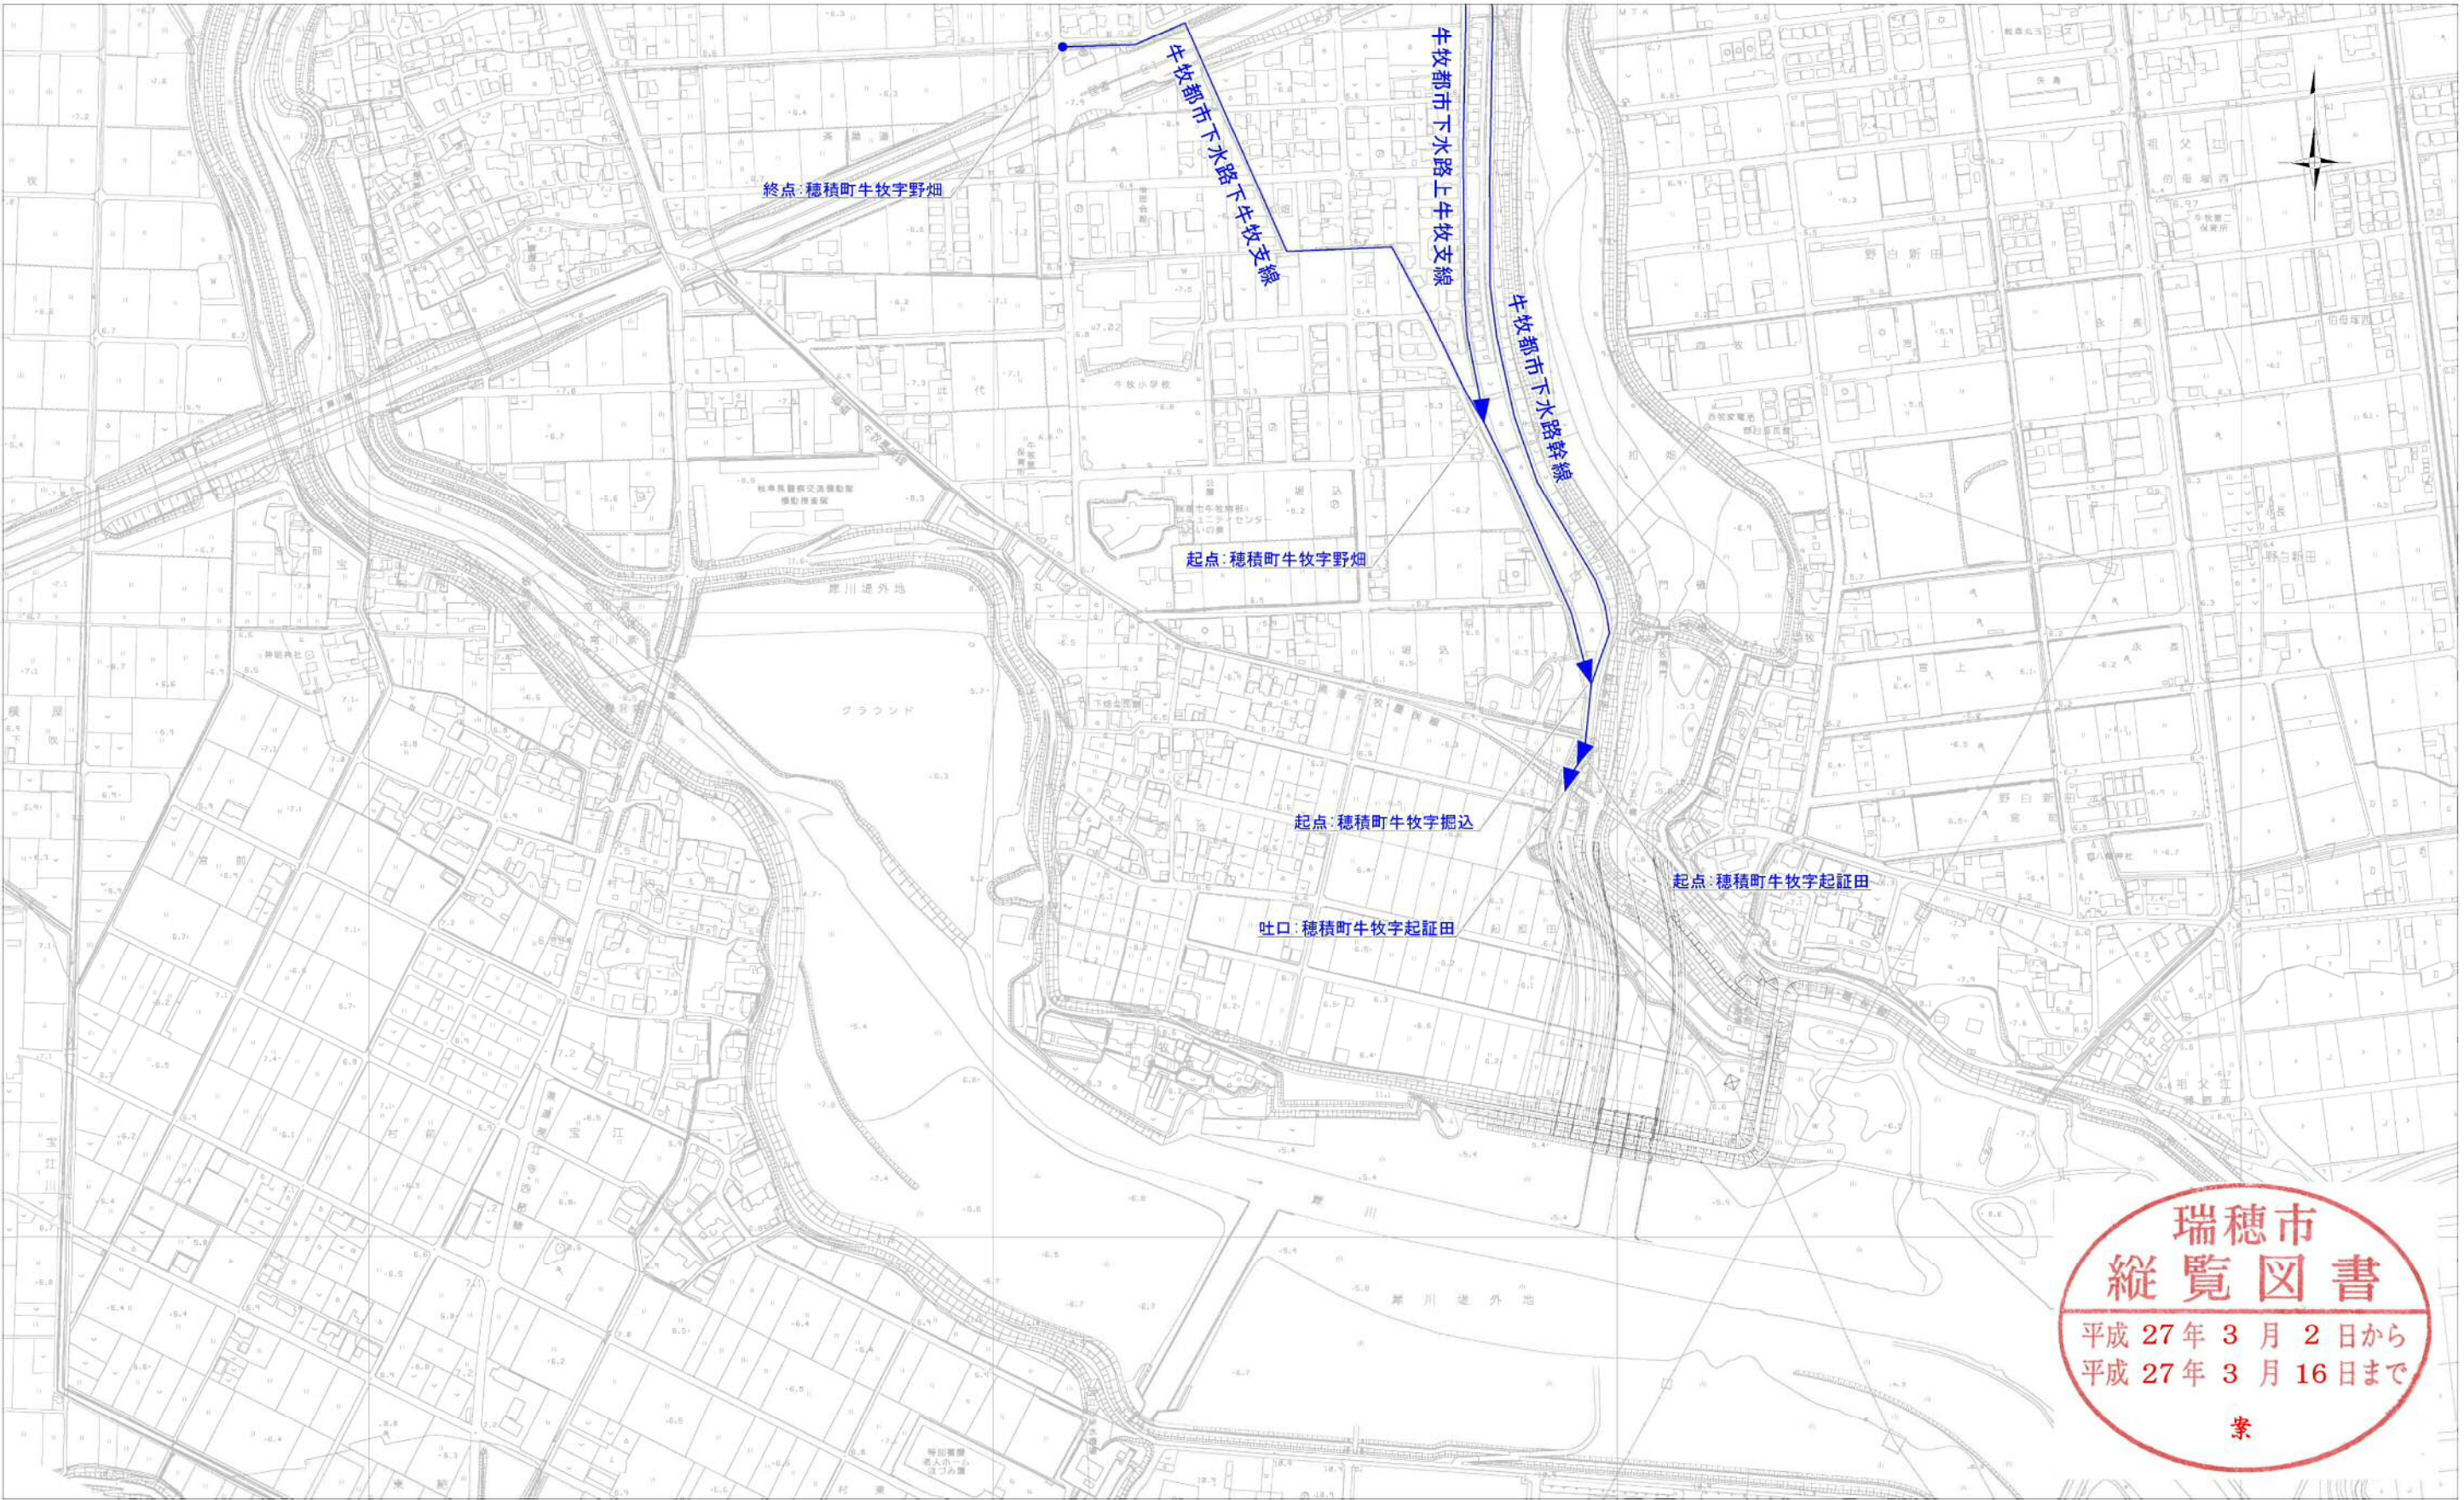

凡 例	
	その他施設(ポンプ場)
	都市下水路下水管渠(廃止)
	都市下水路ポンプ場(廃止)

岐阜都市計画下水道の変更(瑞穂市決定)	5
計 画 図 (雨水)	6
岐 阜 県 瑞 穂 市	縮尺 1 : 2,500

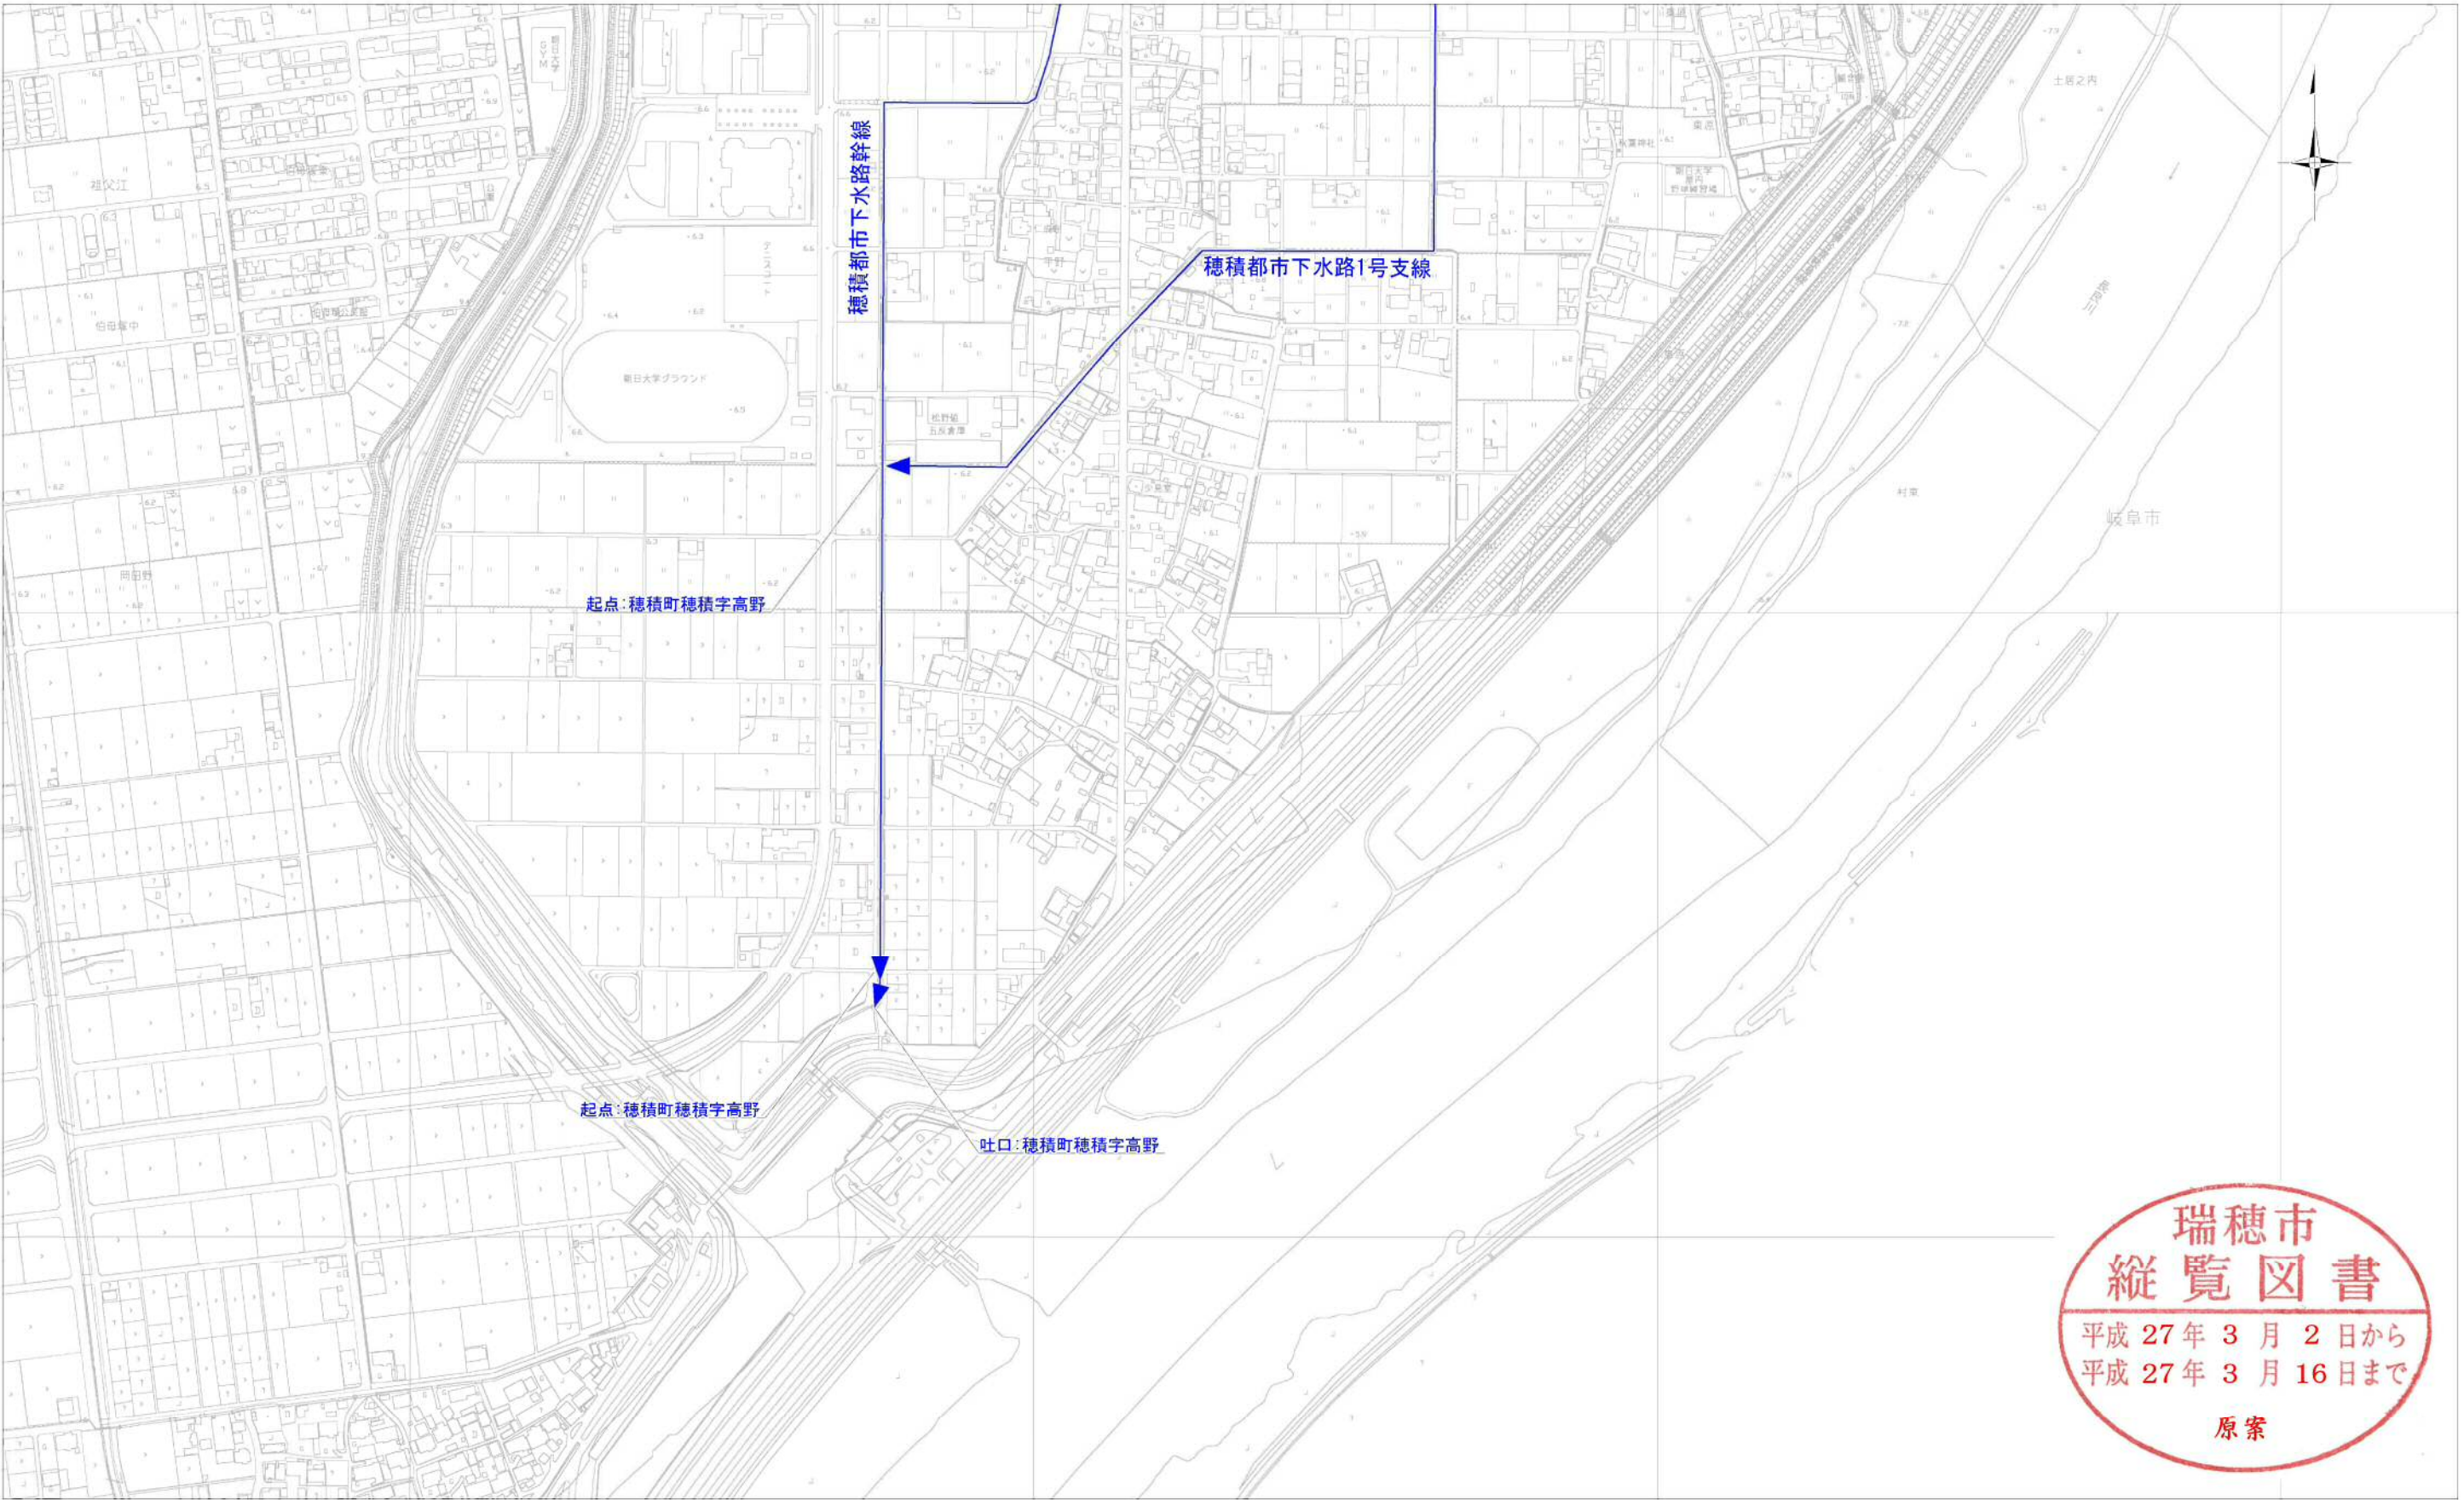

瑞穂市
縦覧図書
平成 27 年 3 月 2 日から
平成 27 年 3 月 16 日まで
原案

凡 例	
	その他施設(ポンプ場)
	都市下水路下水管渠(廃止)
	都市下水路ポンプ場(廃止)

岐阜都市計画下水道の変更(瑞穂市決定)	6
計 画 図 (雨水)	6
岐 阜 県 瑞 穂 市	縮尺 1 : 2,500