



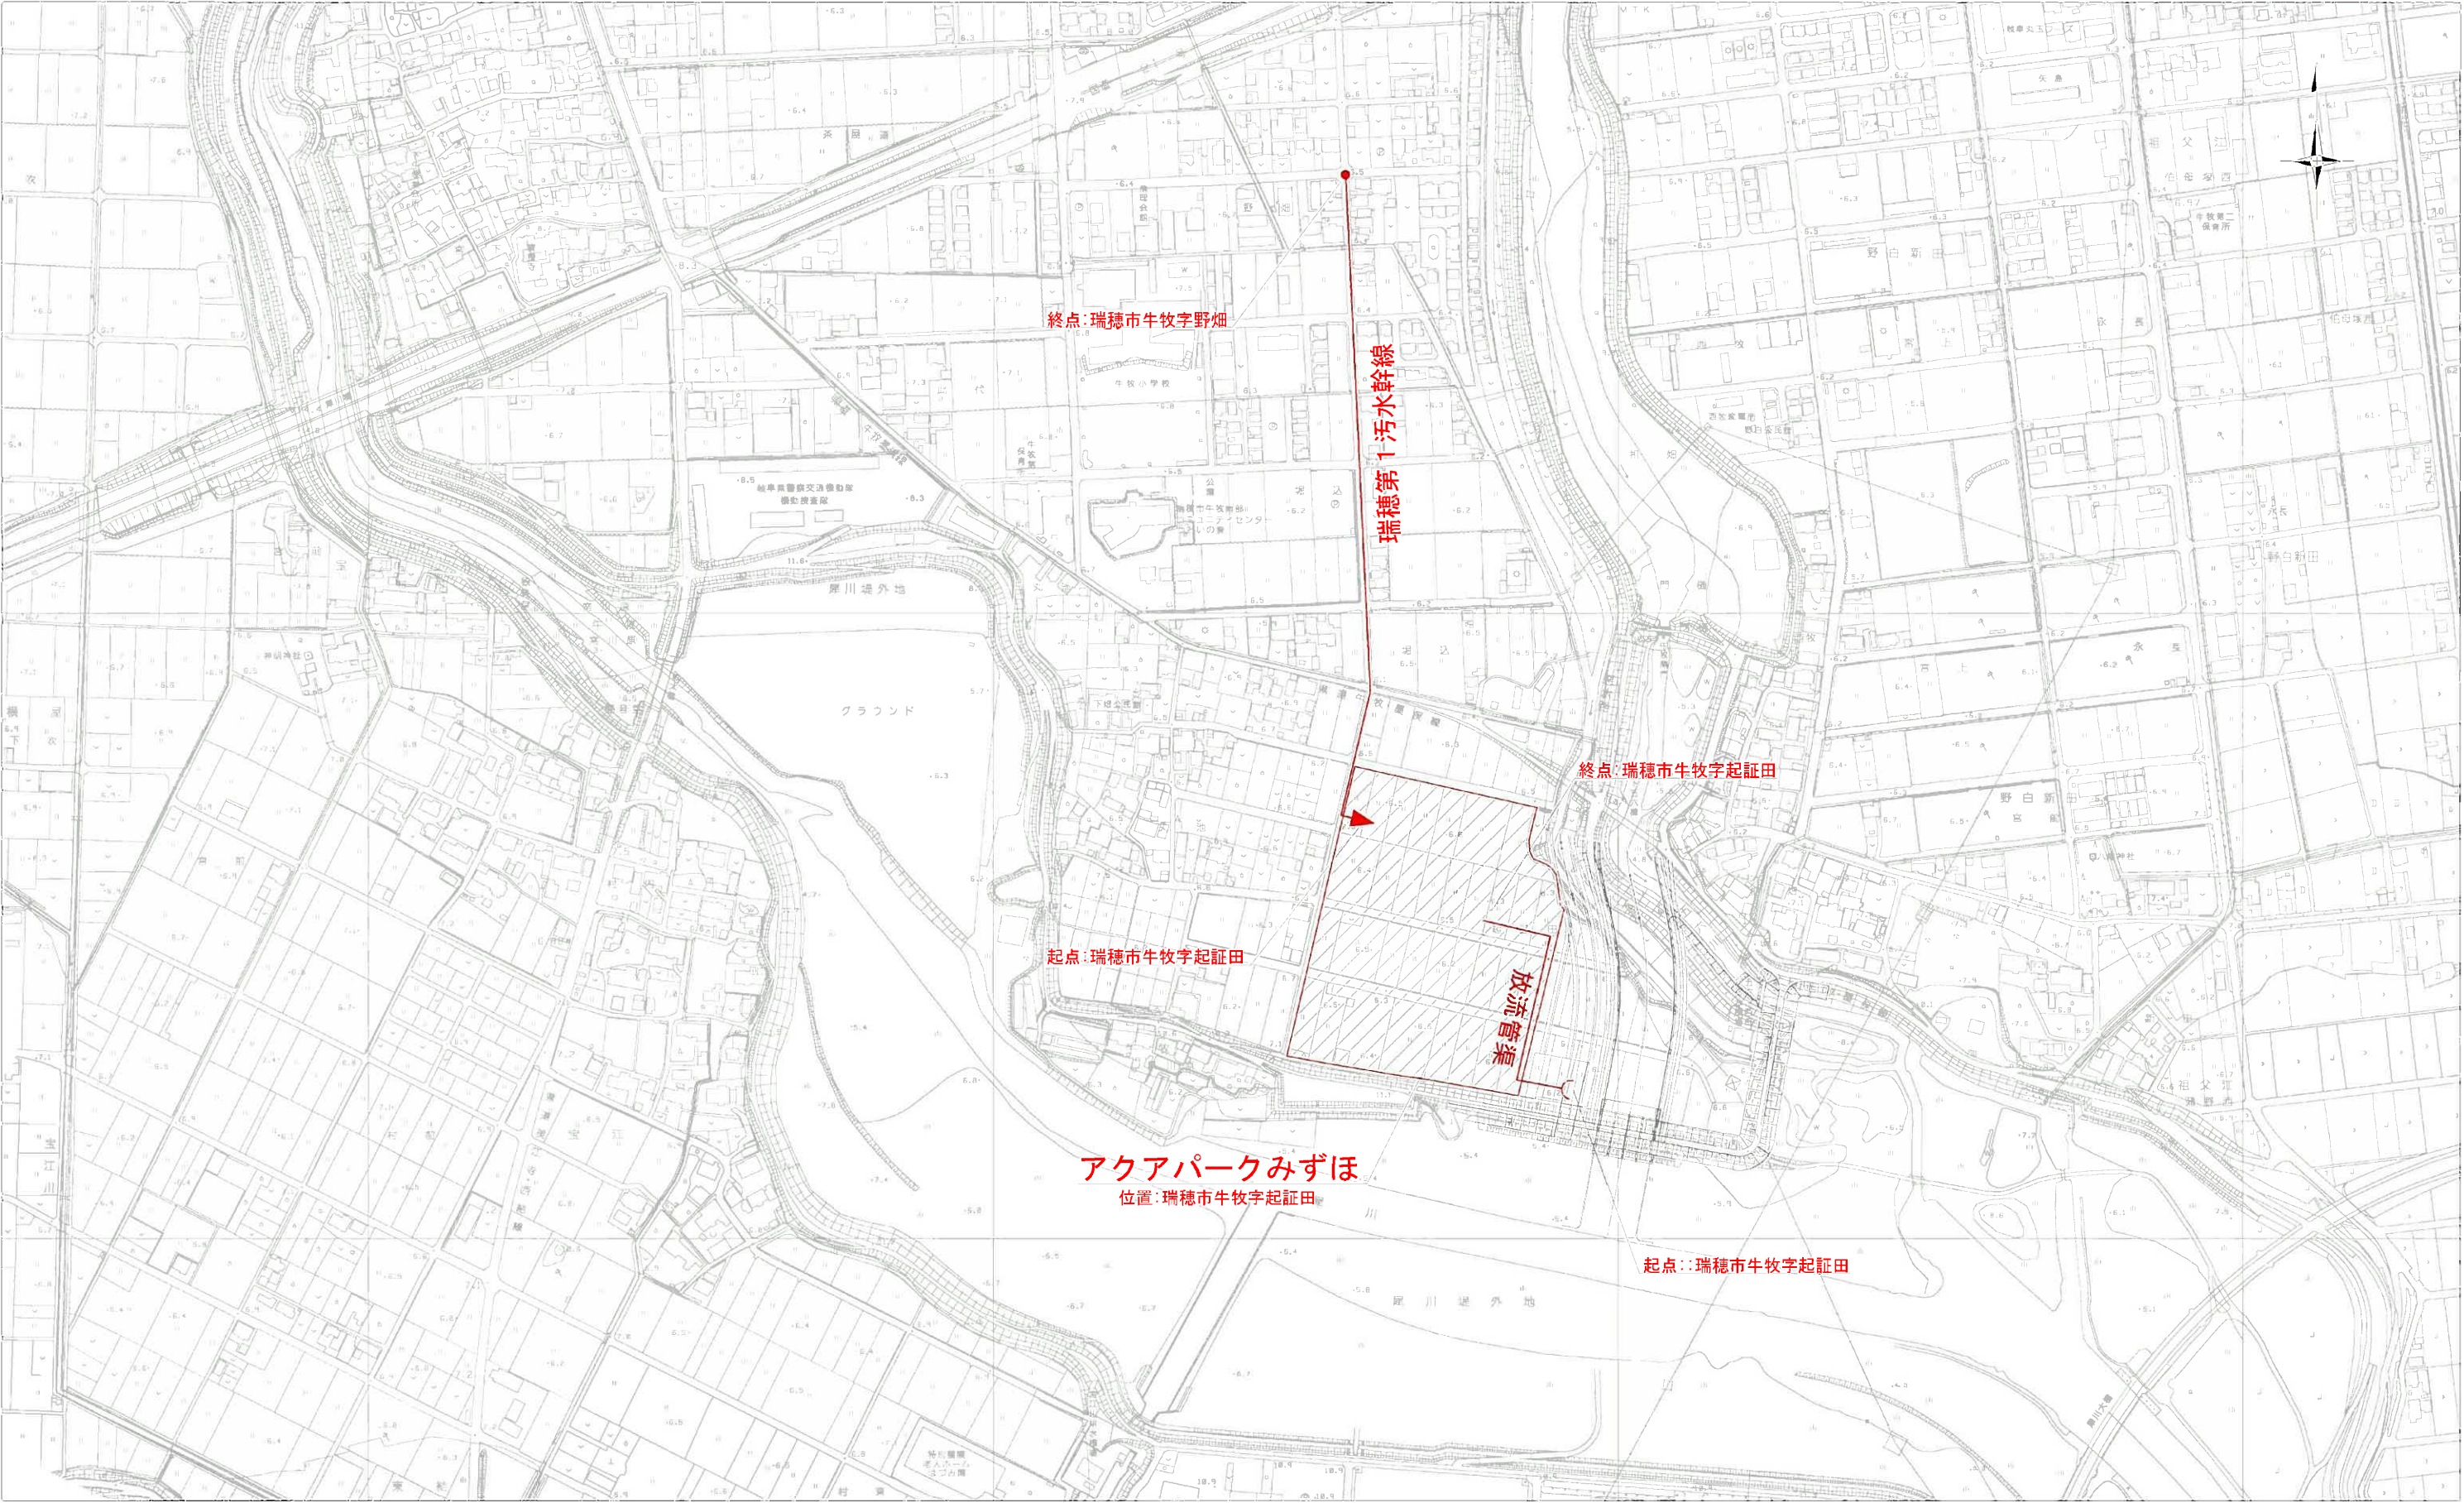


凡 例	
	下水管渠
	放流管渠
	その他施設(処理場)

岐阜都市計画下水道の変更（瑞穂市決定）	
計 画 図（污水）	1 / 6
岐阜県瑞穂市	
縮尺 1：2,500	

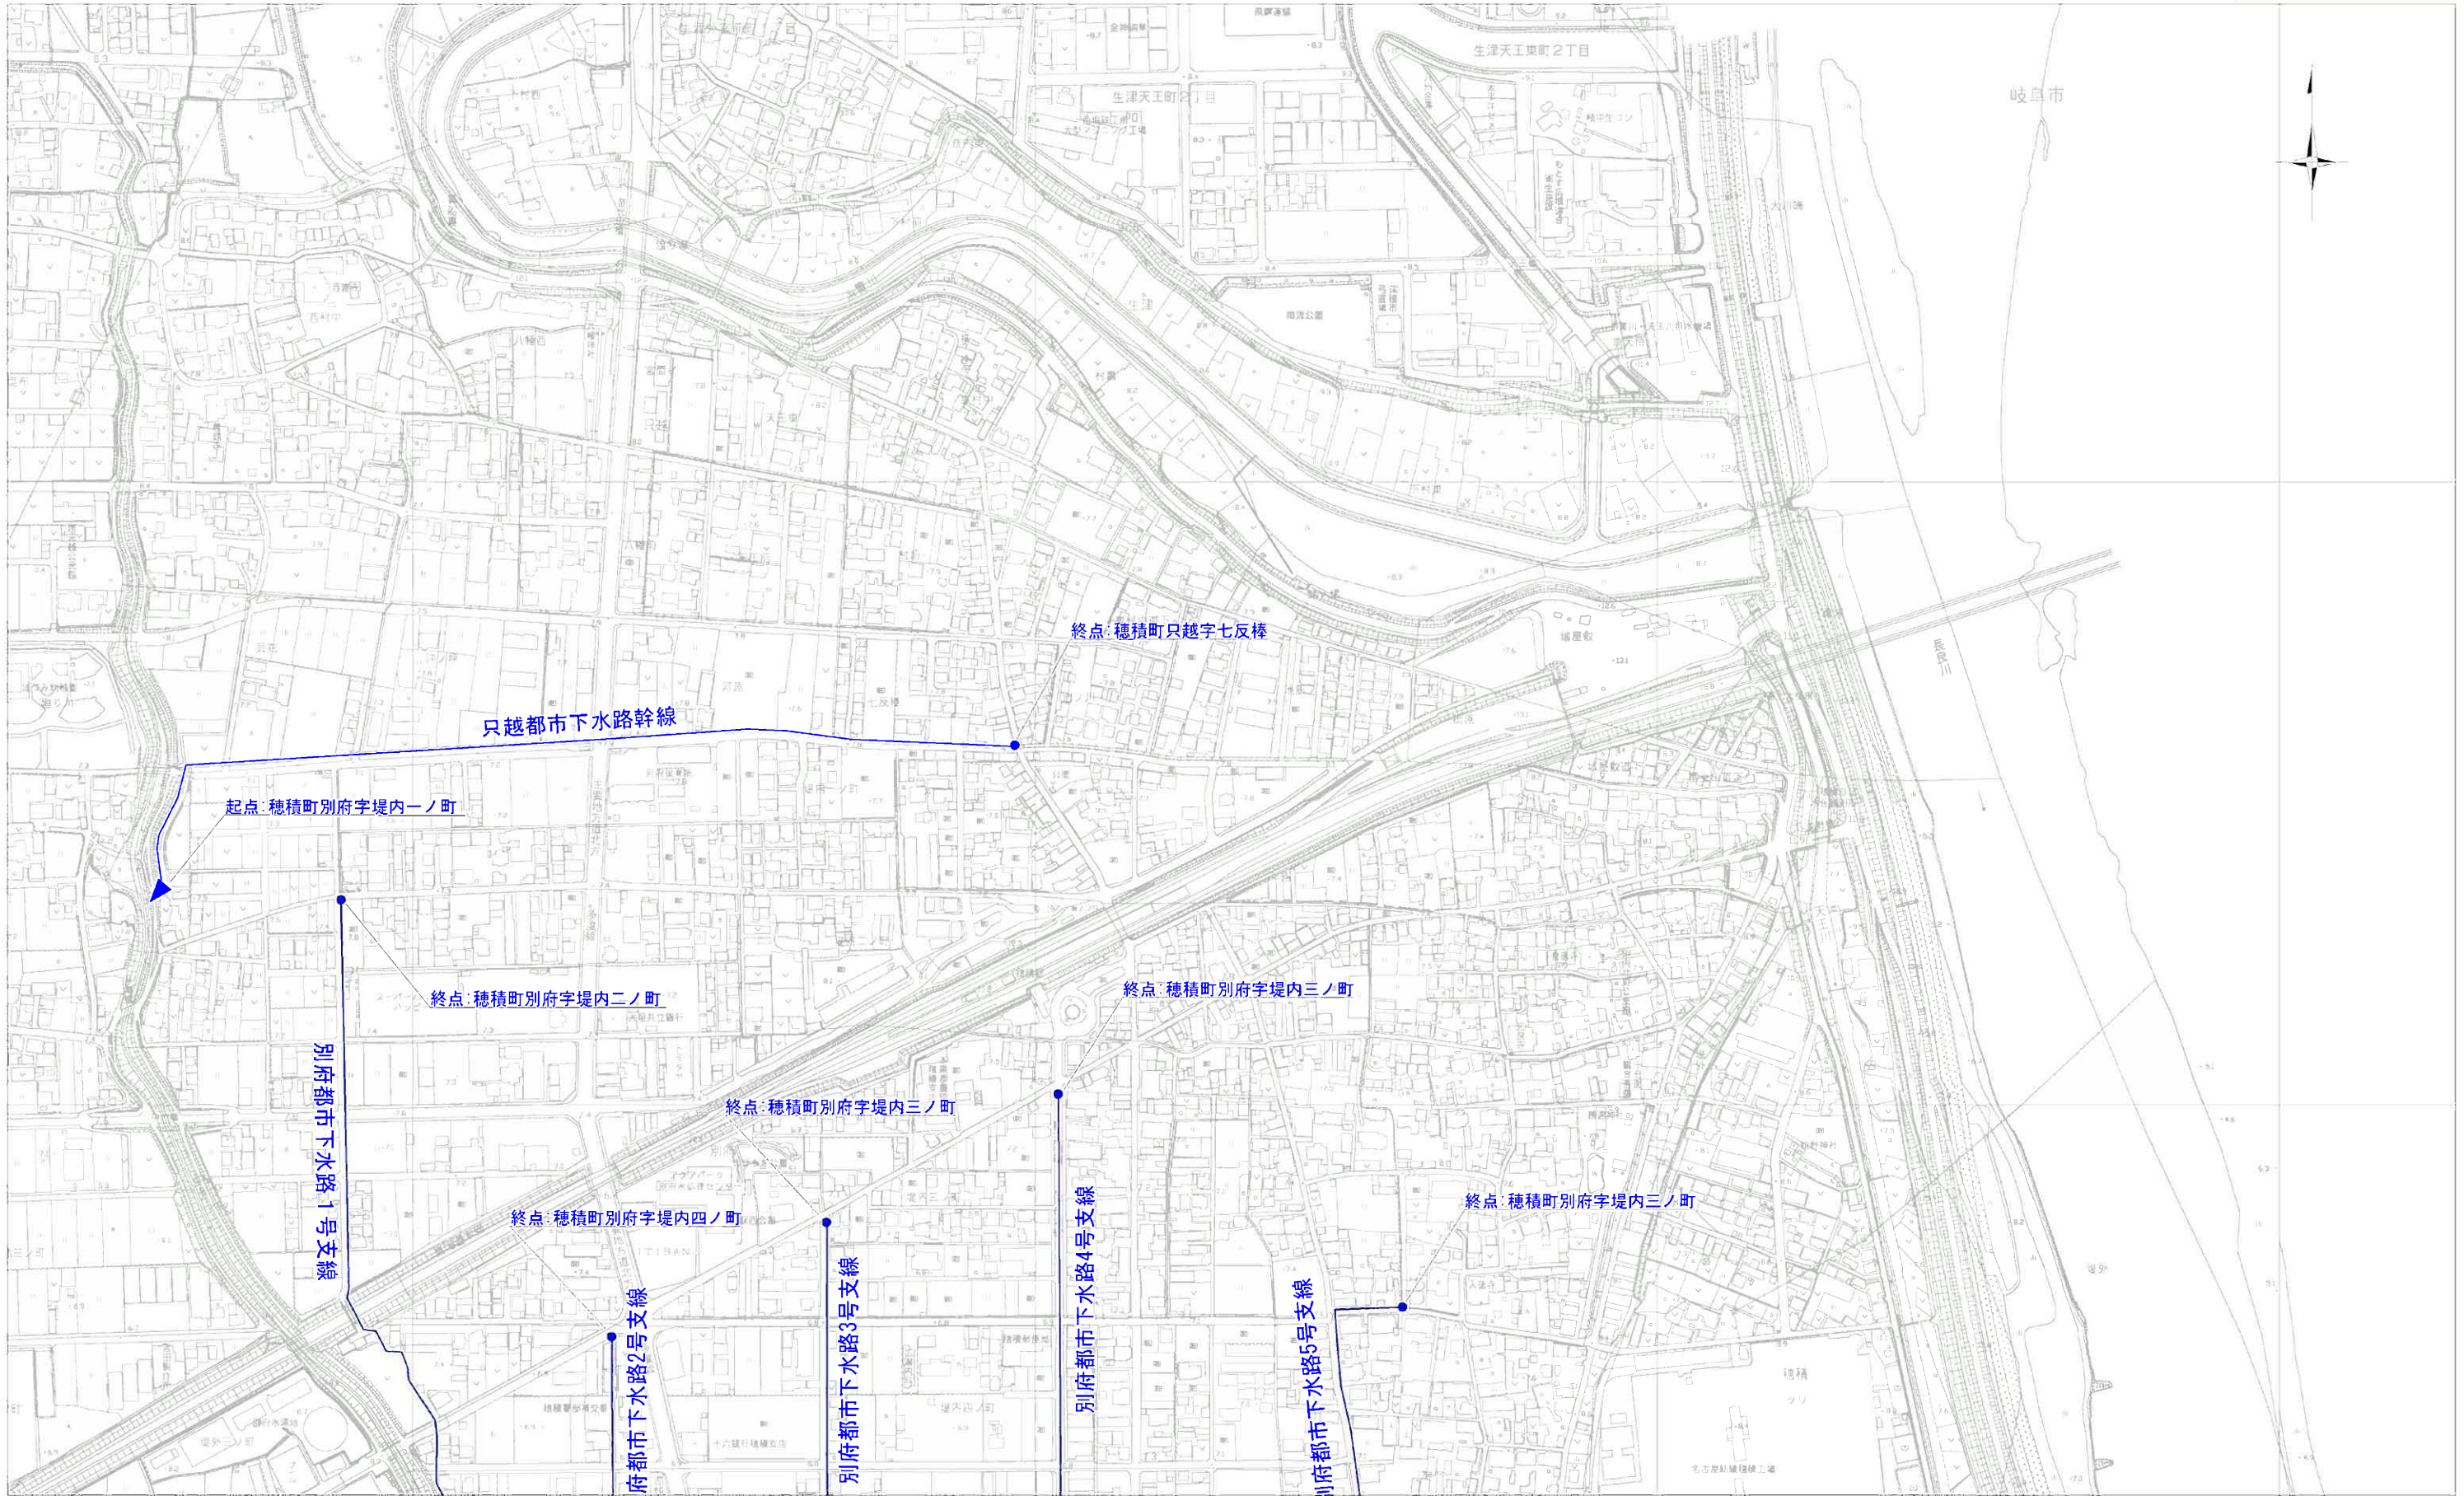


凡 例	
	その他施設(ポンプ場)
	都市下水路下水管渠(廃止)
	都市下水路ポンプ場(廃止)

岐阜都市計画下水道の変更(瑞穂市決定)	
計 画 図 (雨水)	
岐 阜 県 瑞 穂 市	
2	6
縮尺 1 : 2,500	

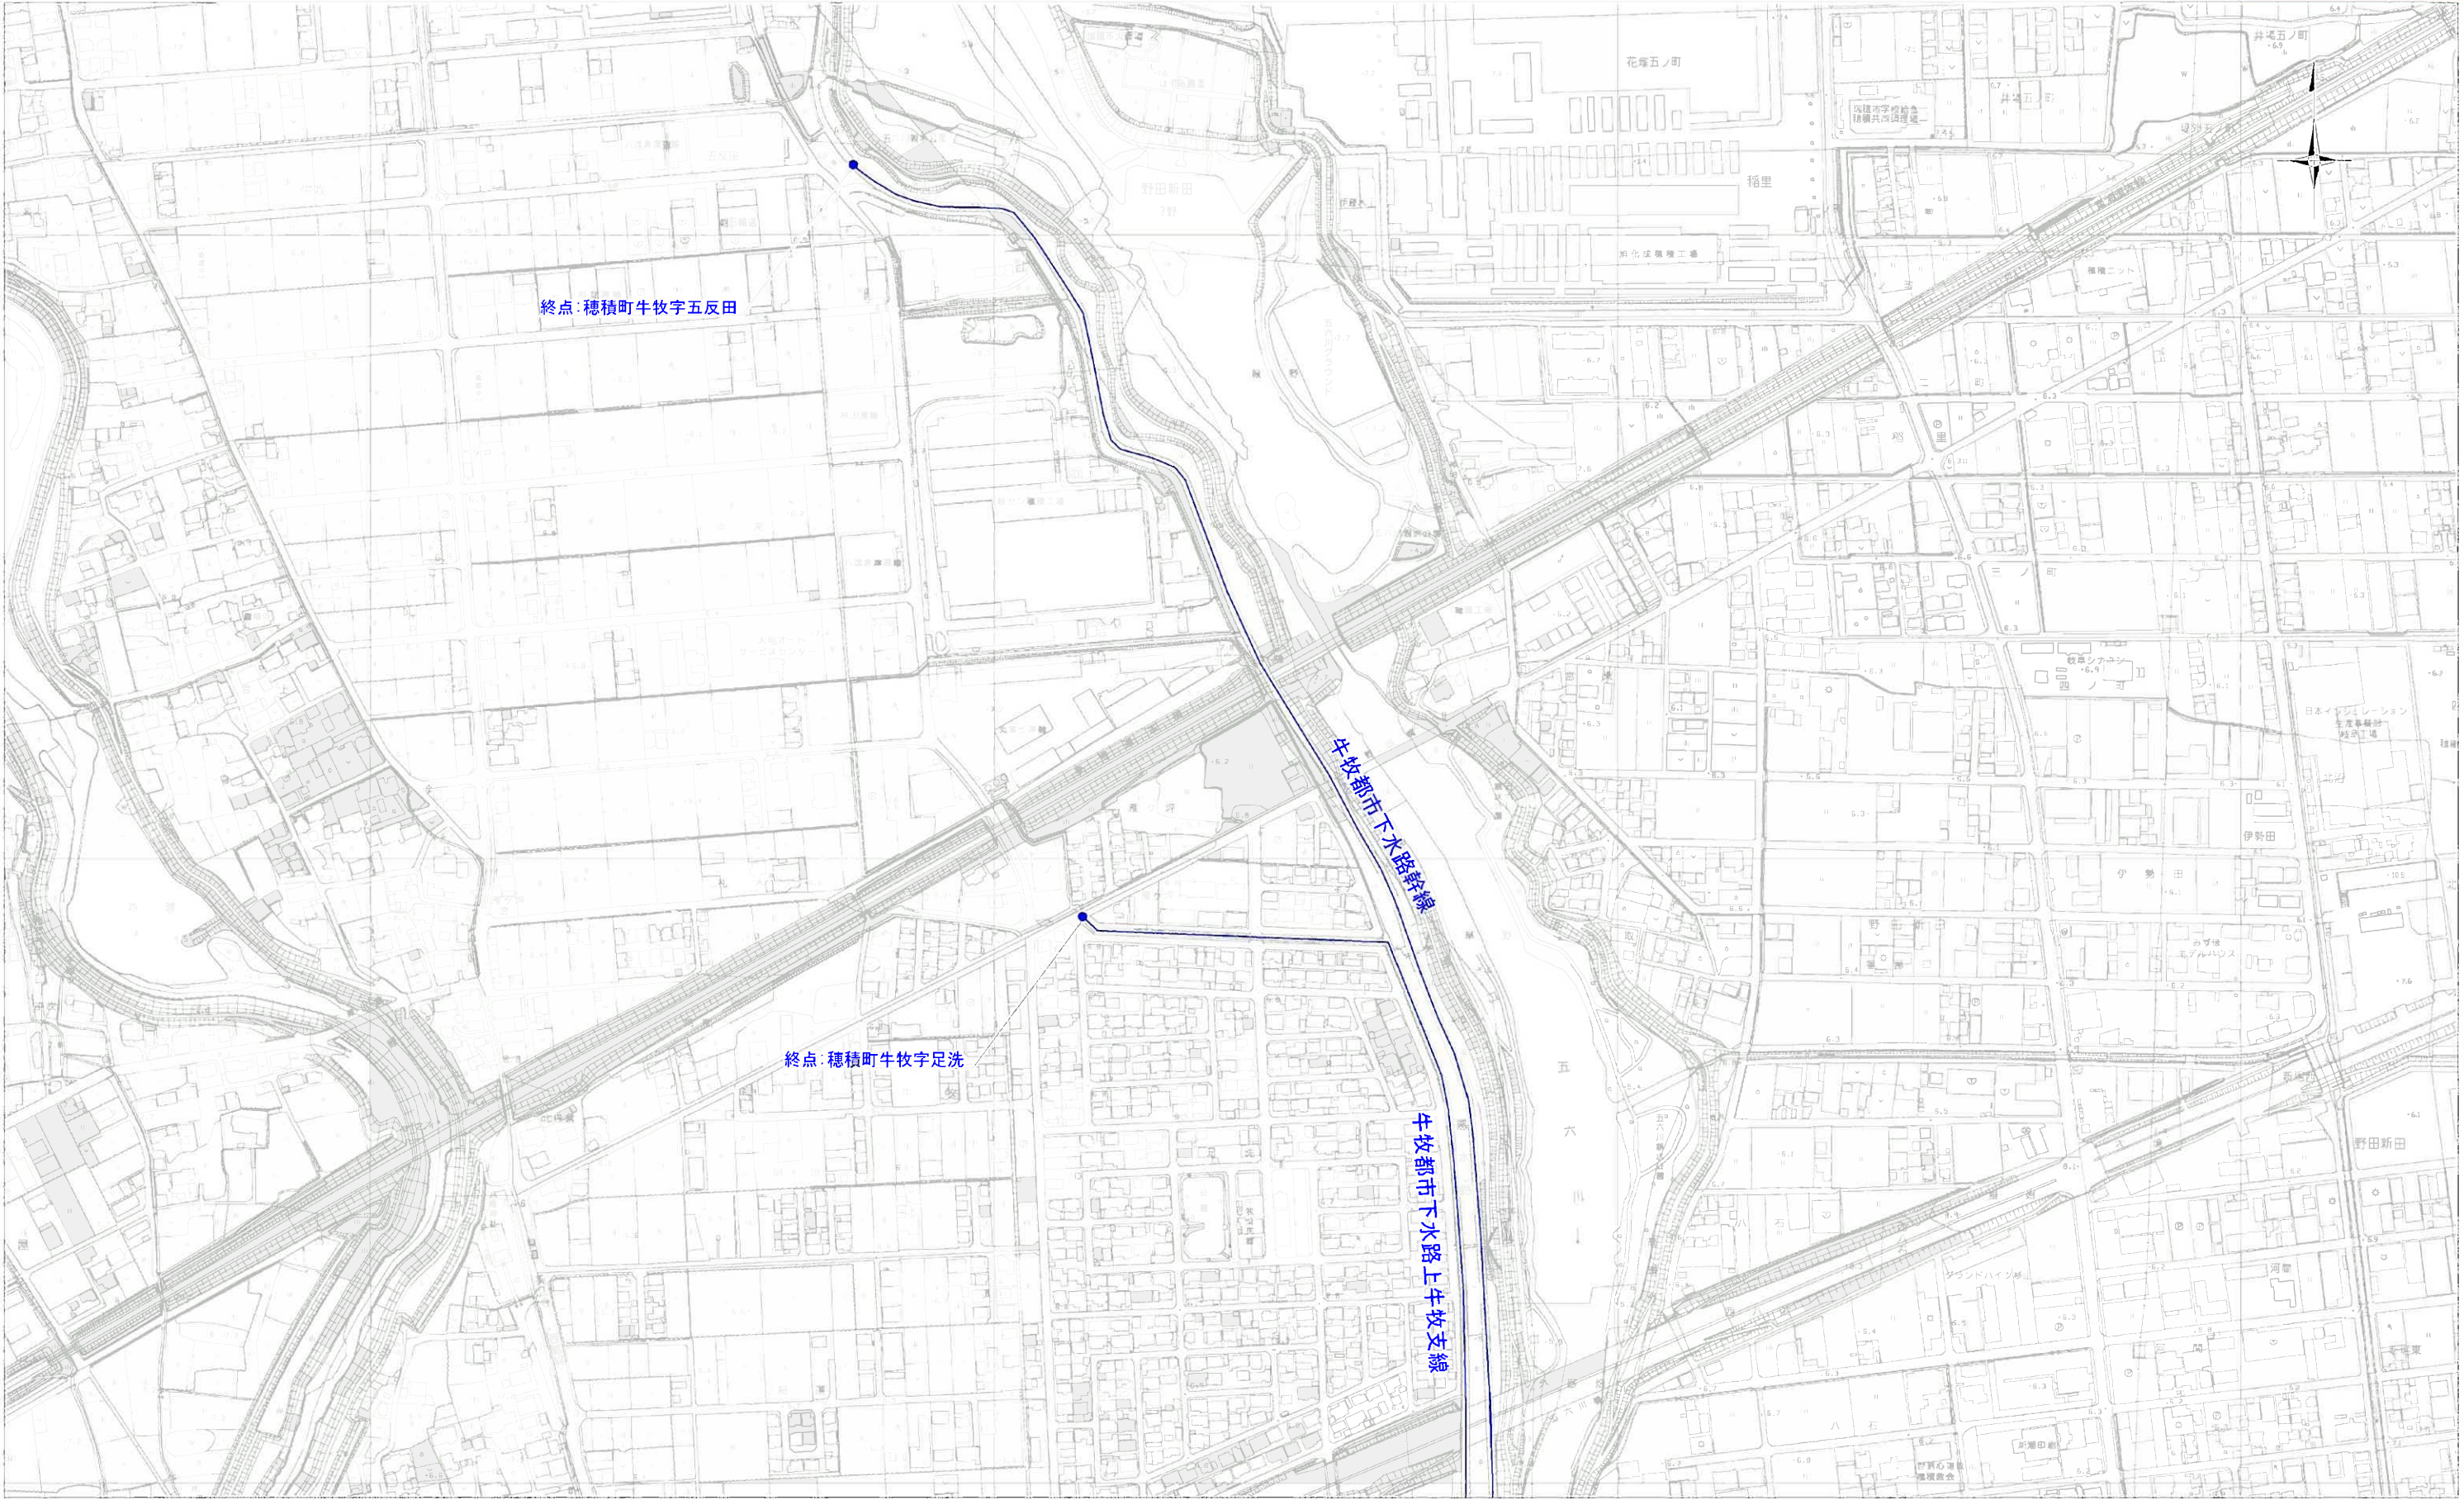


凡 例	
	その他施設(ポンプ場)
	都市下水路下水管渠(廃止)
	都市下水路ポンプ場(廃止)

岐阜都市計画下水道の変更(瑞穂市決定)	
計 画 図 (雨水)	3 / 6
岐阜県瑞穂市	
縮尺 1 : 2,500	

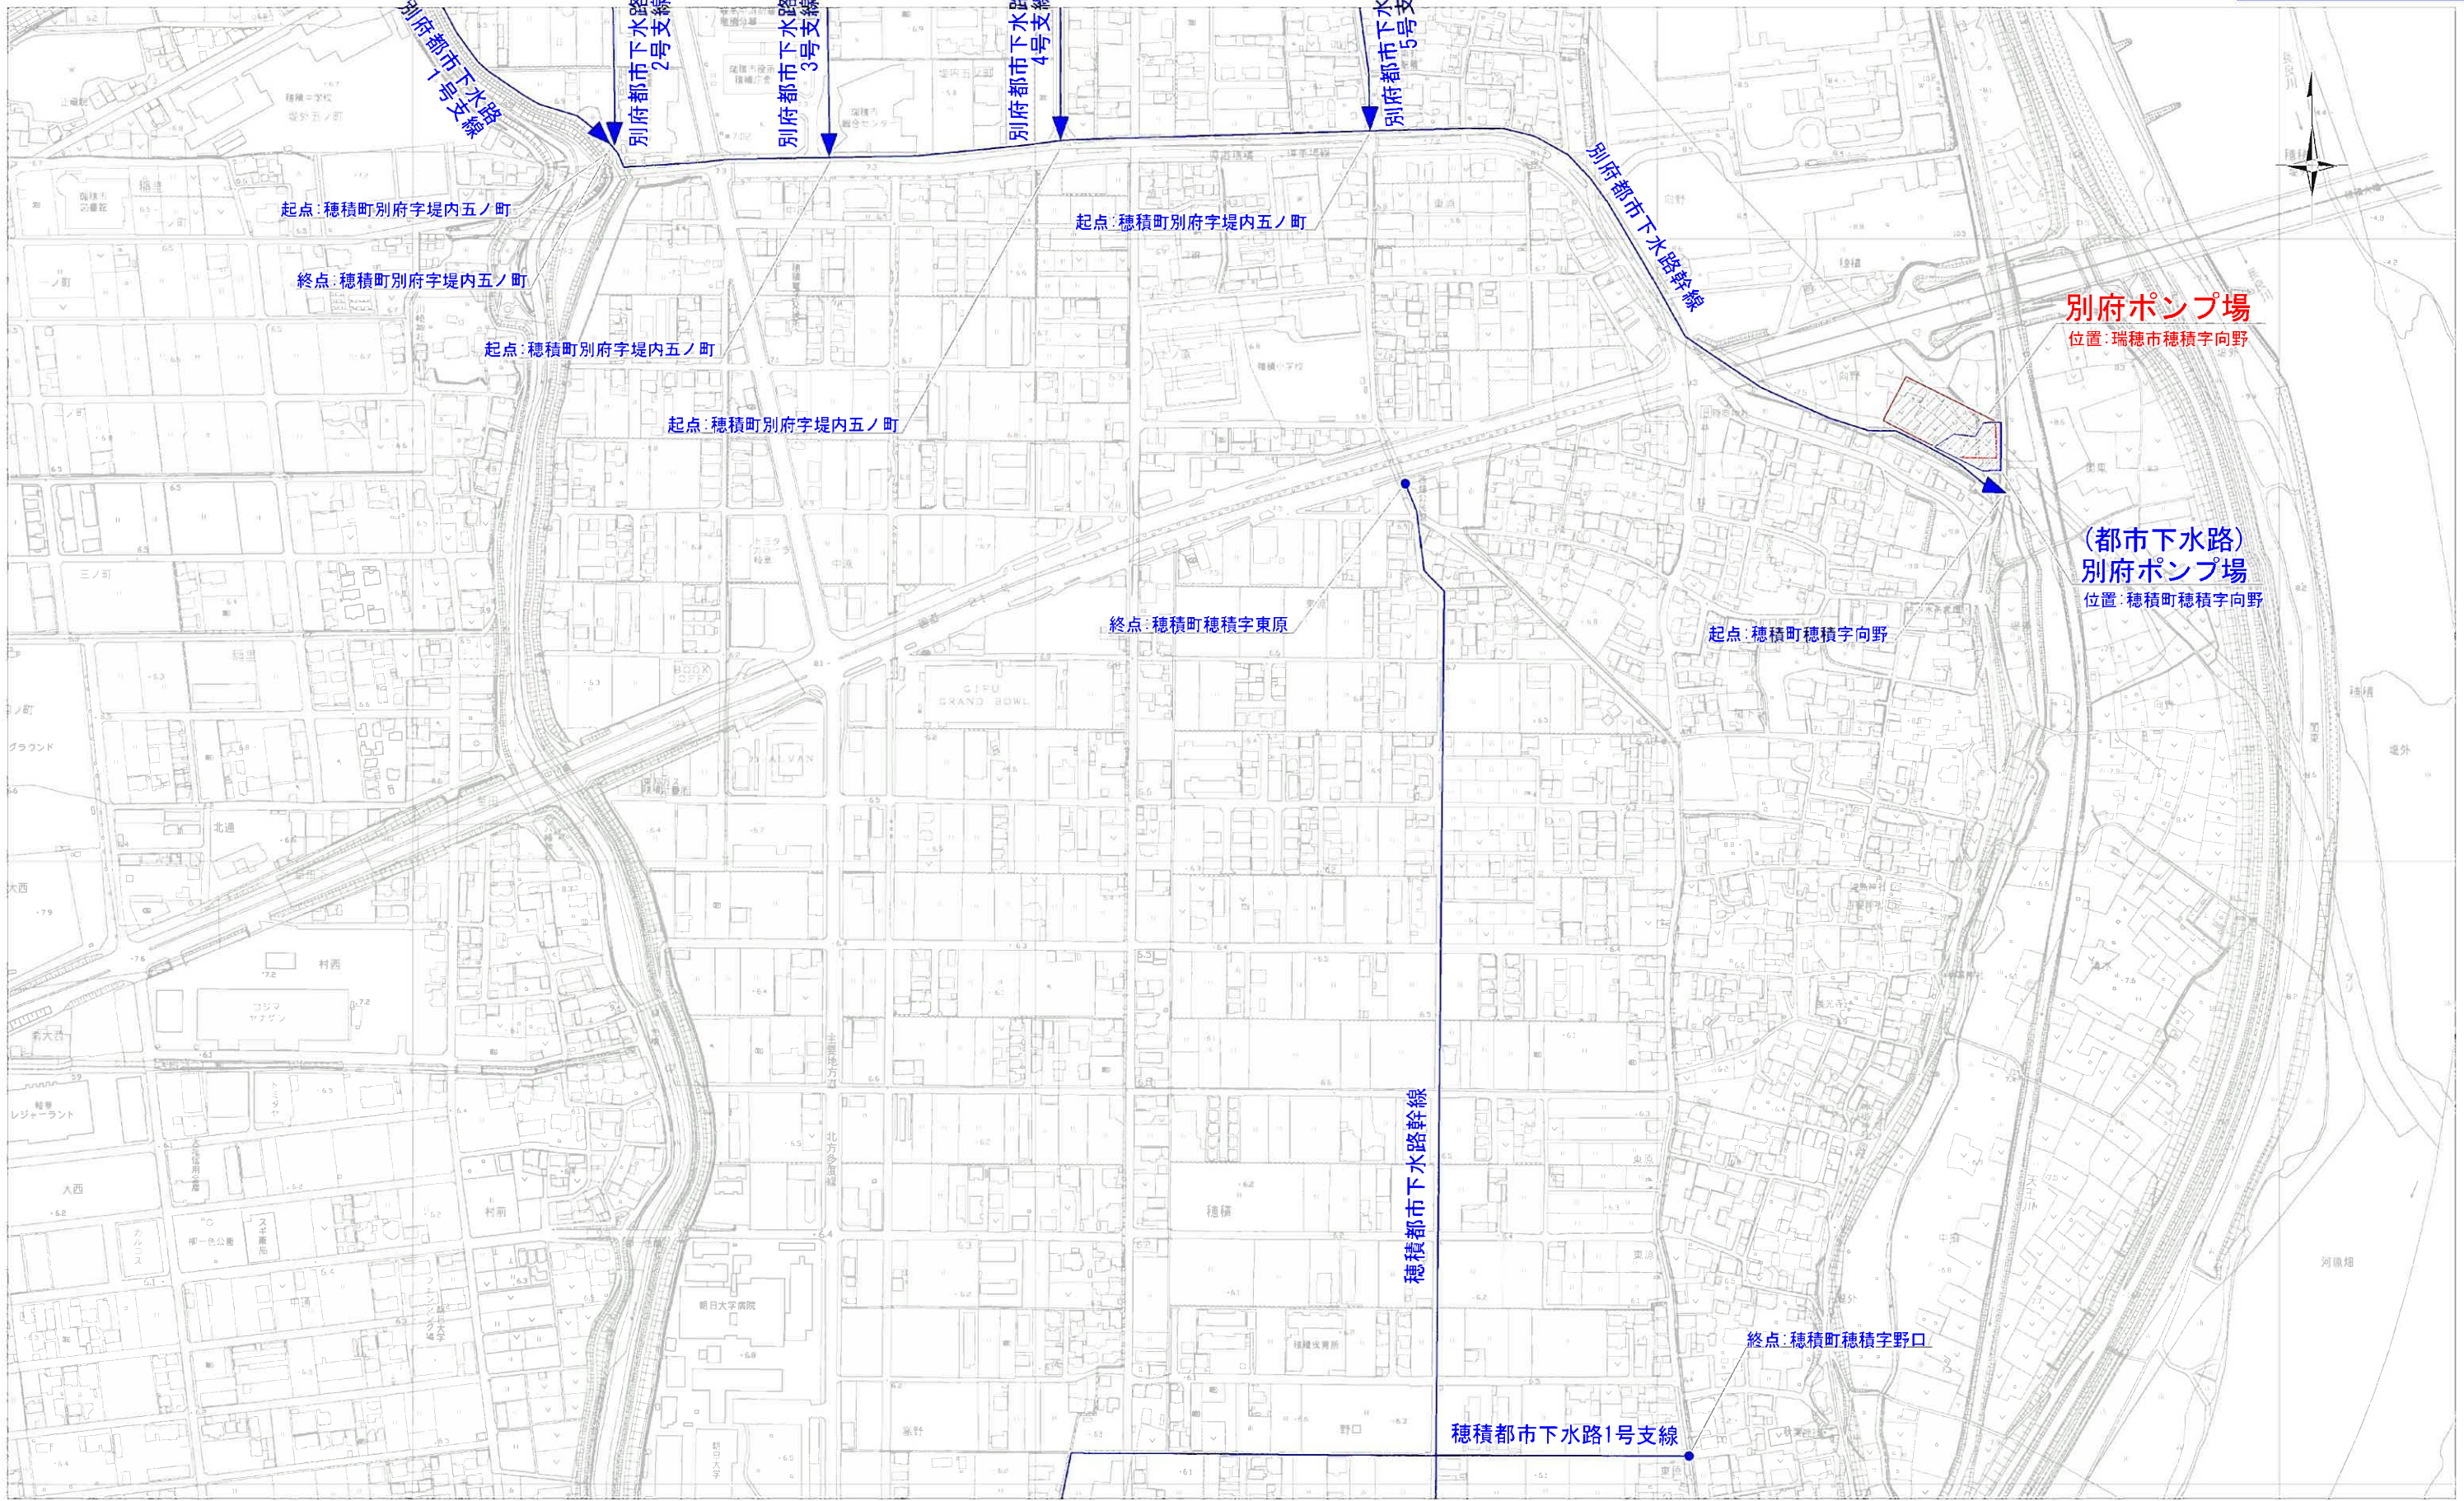


凡 例	
	その他施設(ポンプ場)
	都市下水路下水管渠(廃止)
	都市下水路ポンプ場(廃止)

岐阜都市計画下水道の変更(瑞穂市決定)	
計 画 図 (雨水)	
岐 阜 県 瑞 穂 市	
4	6
縮尺 1 : 2 500	

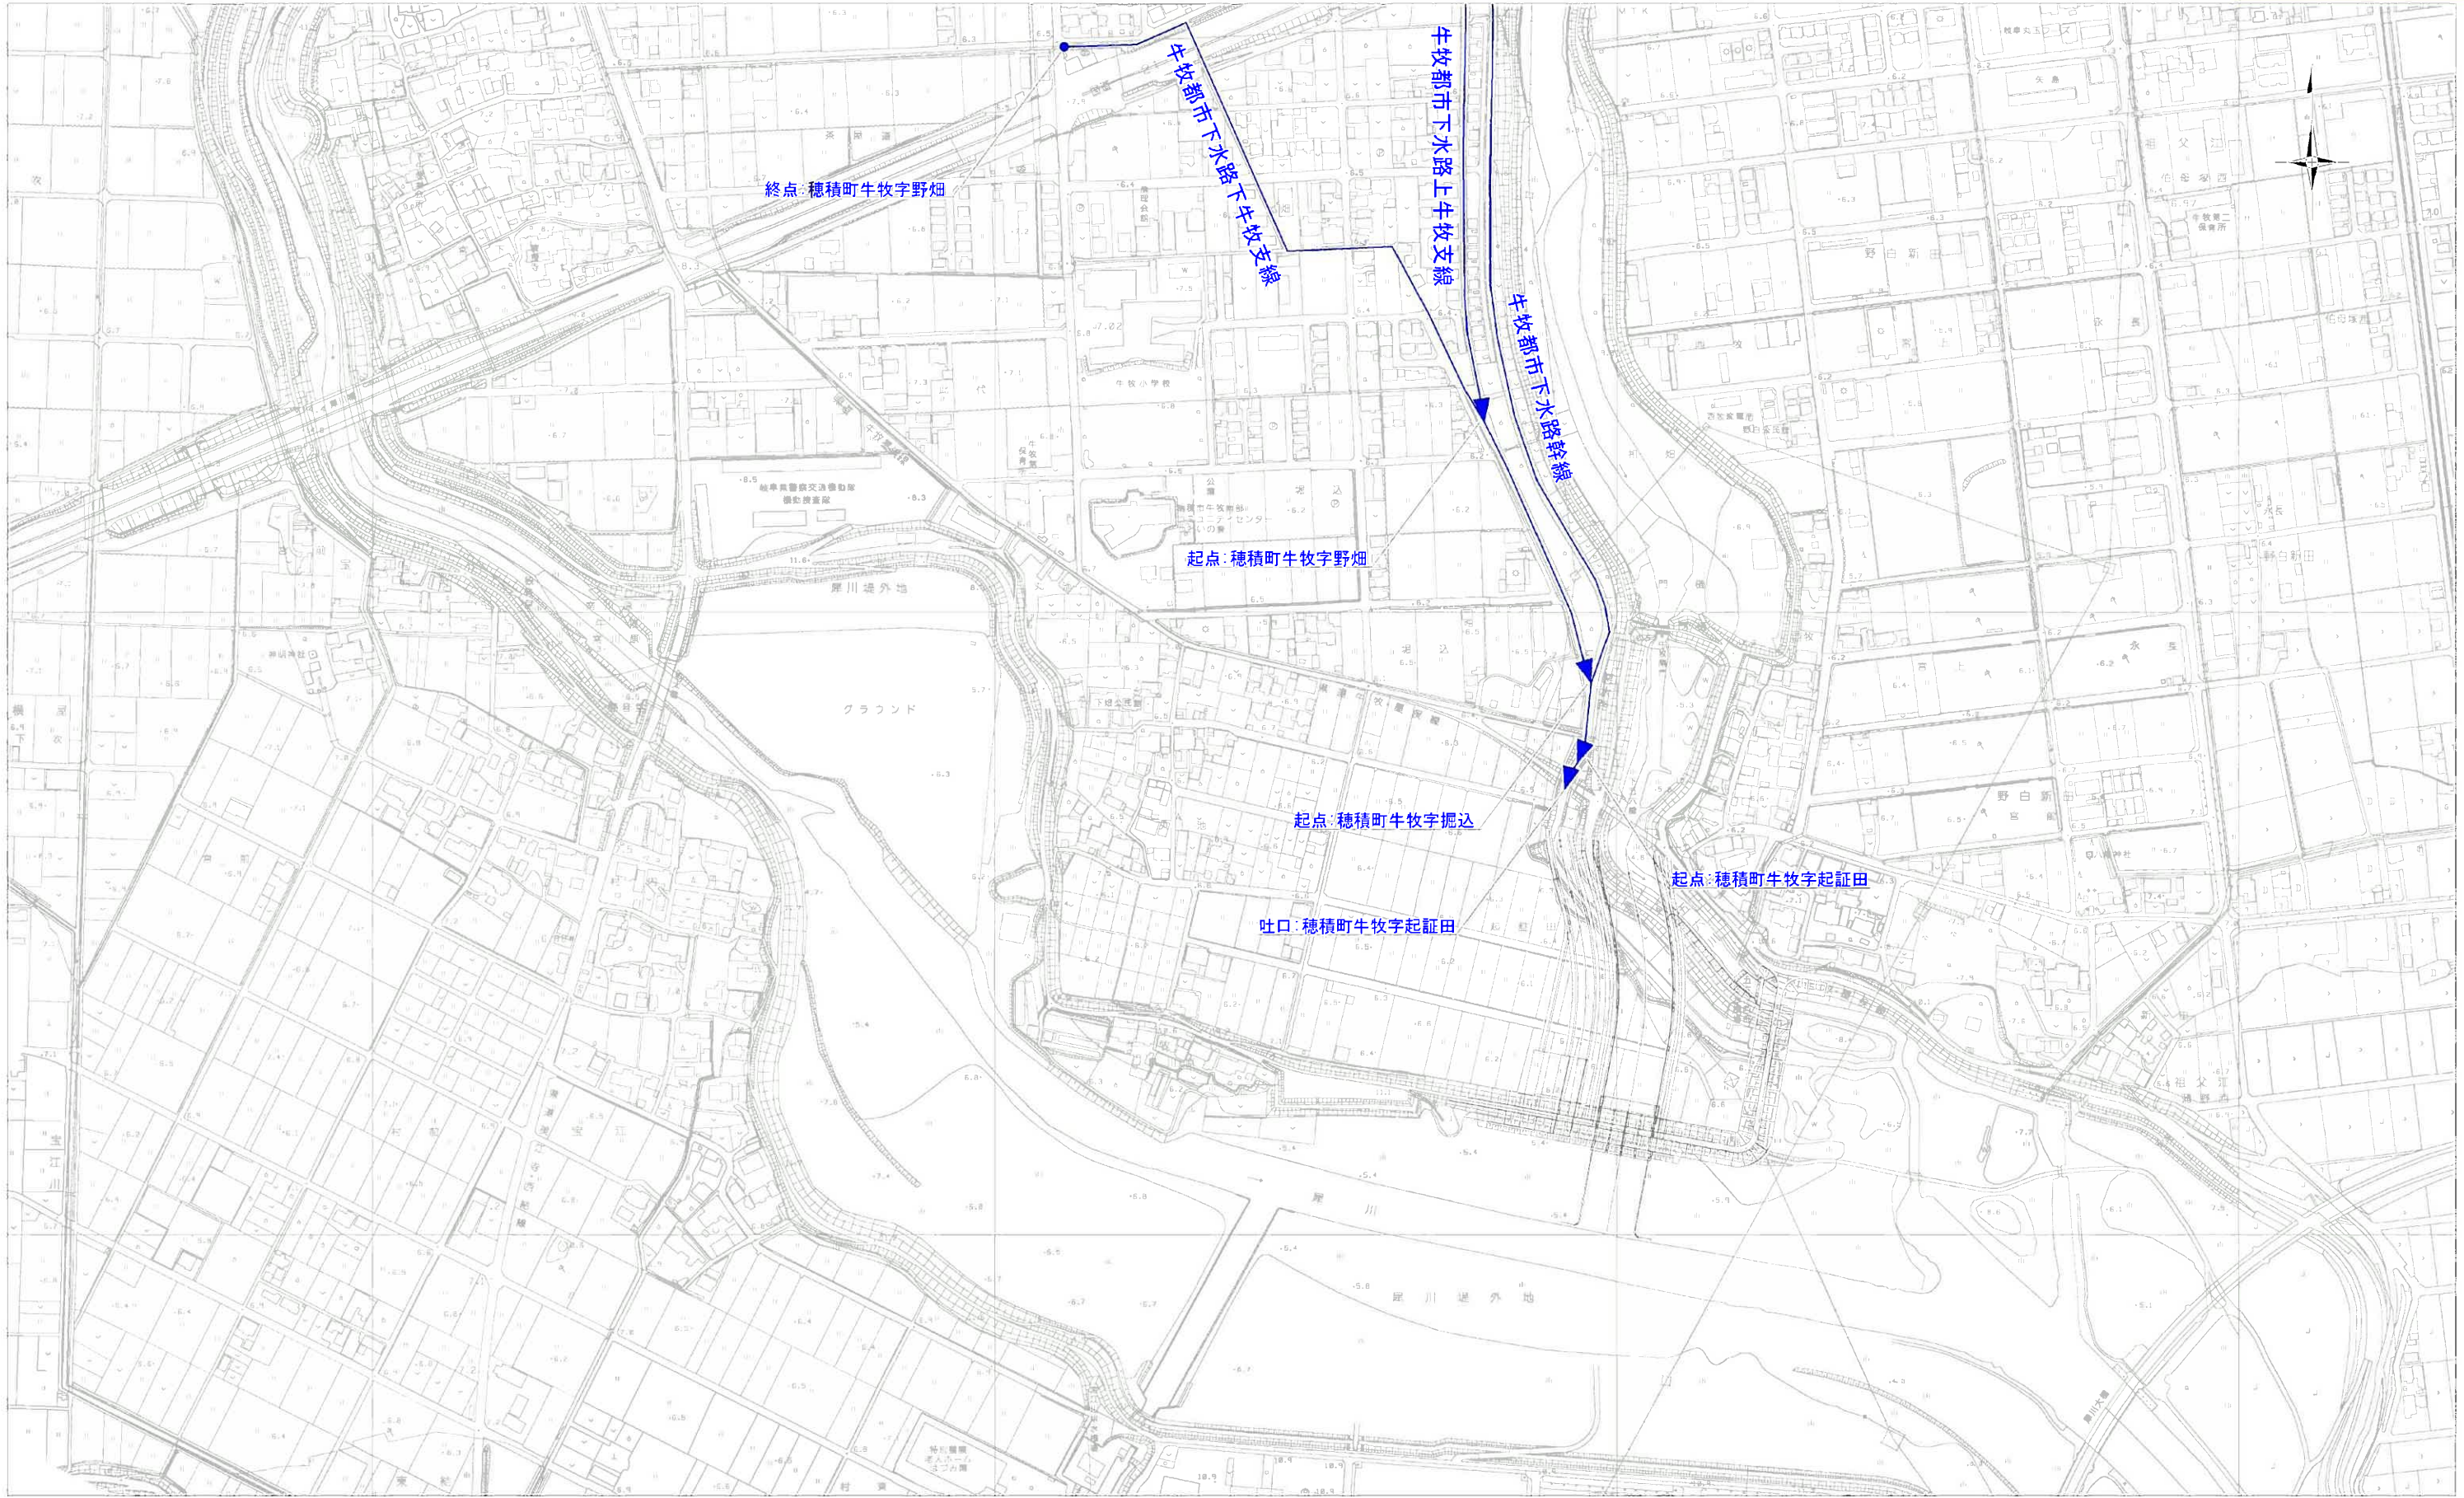

凡 例	
	その他施設(ポンプ場)
	都市下水路下水管渠(廃止)
	都市下水路ポンプ場(廃止)

岐阜都市計画下水道の変更(瑞穂市決定)	
計 画 図 (雨水)	5 6
岐阜県瑞穂市	
縮尺 1 : 2,500	

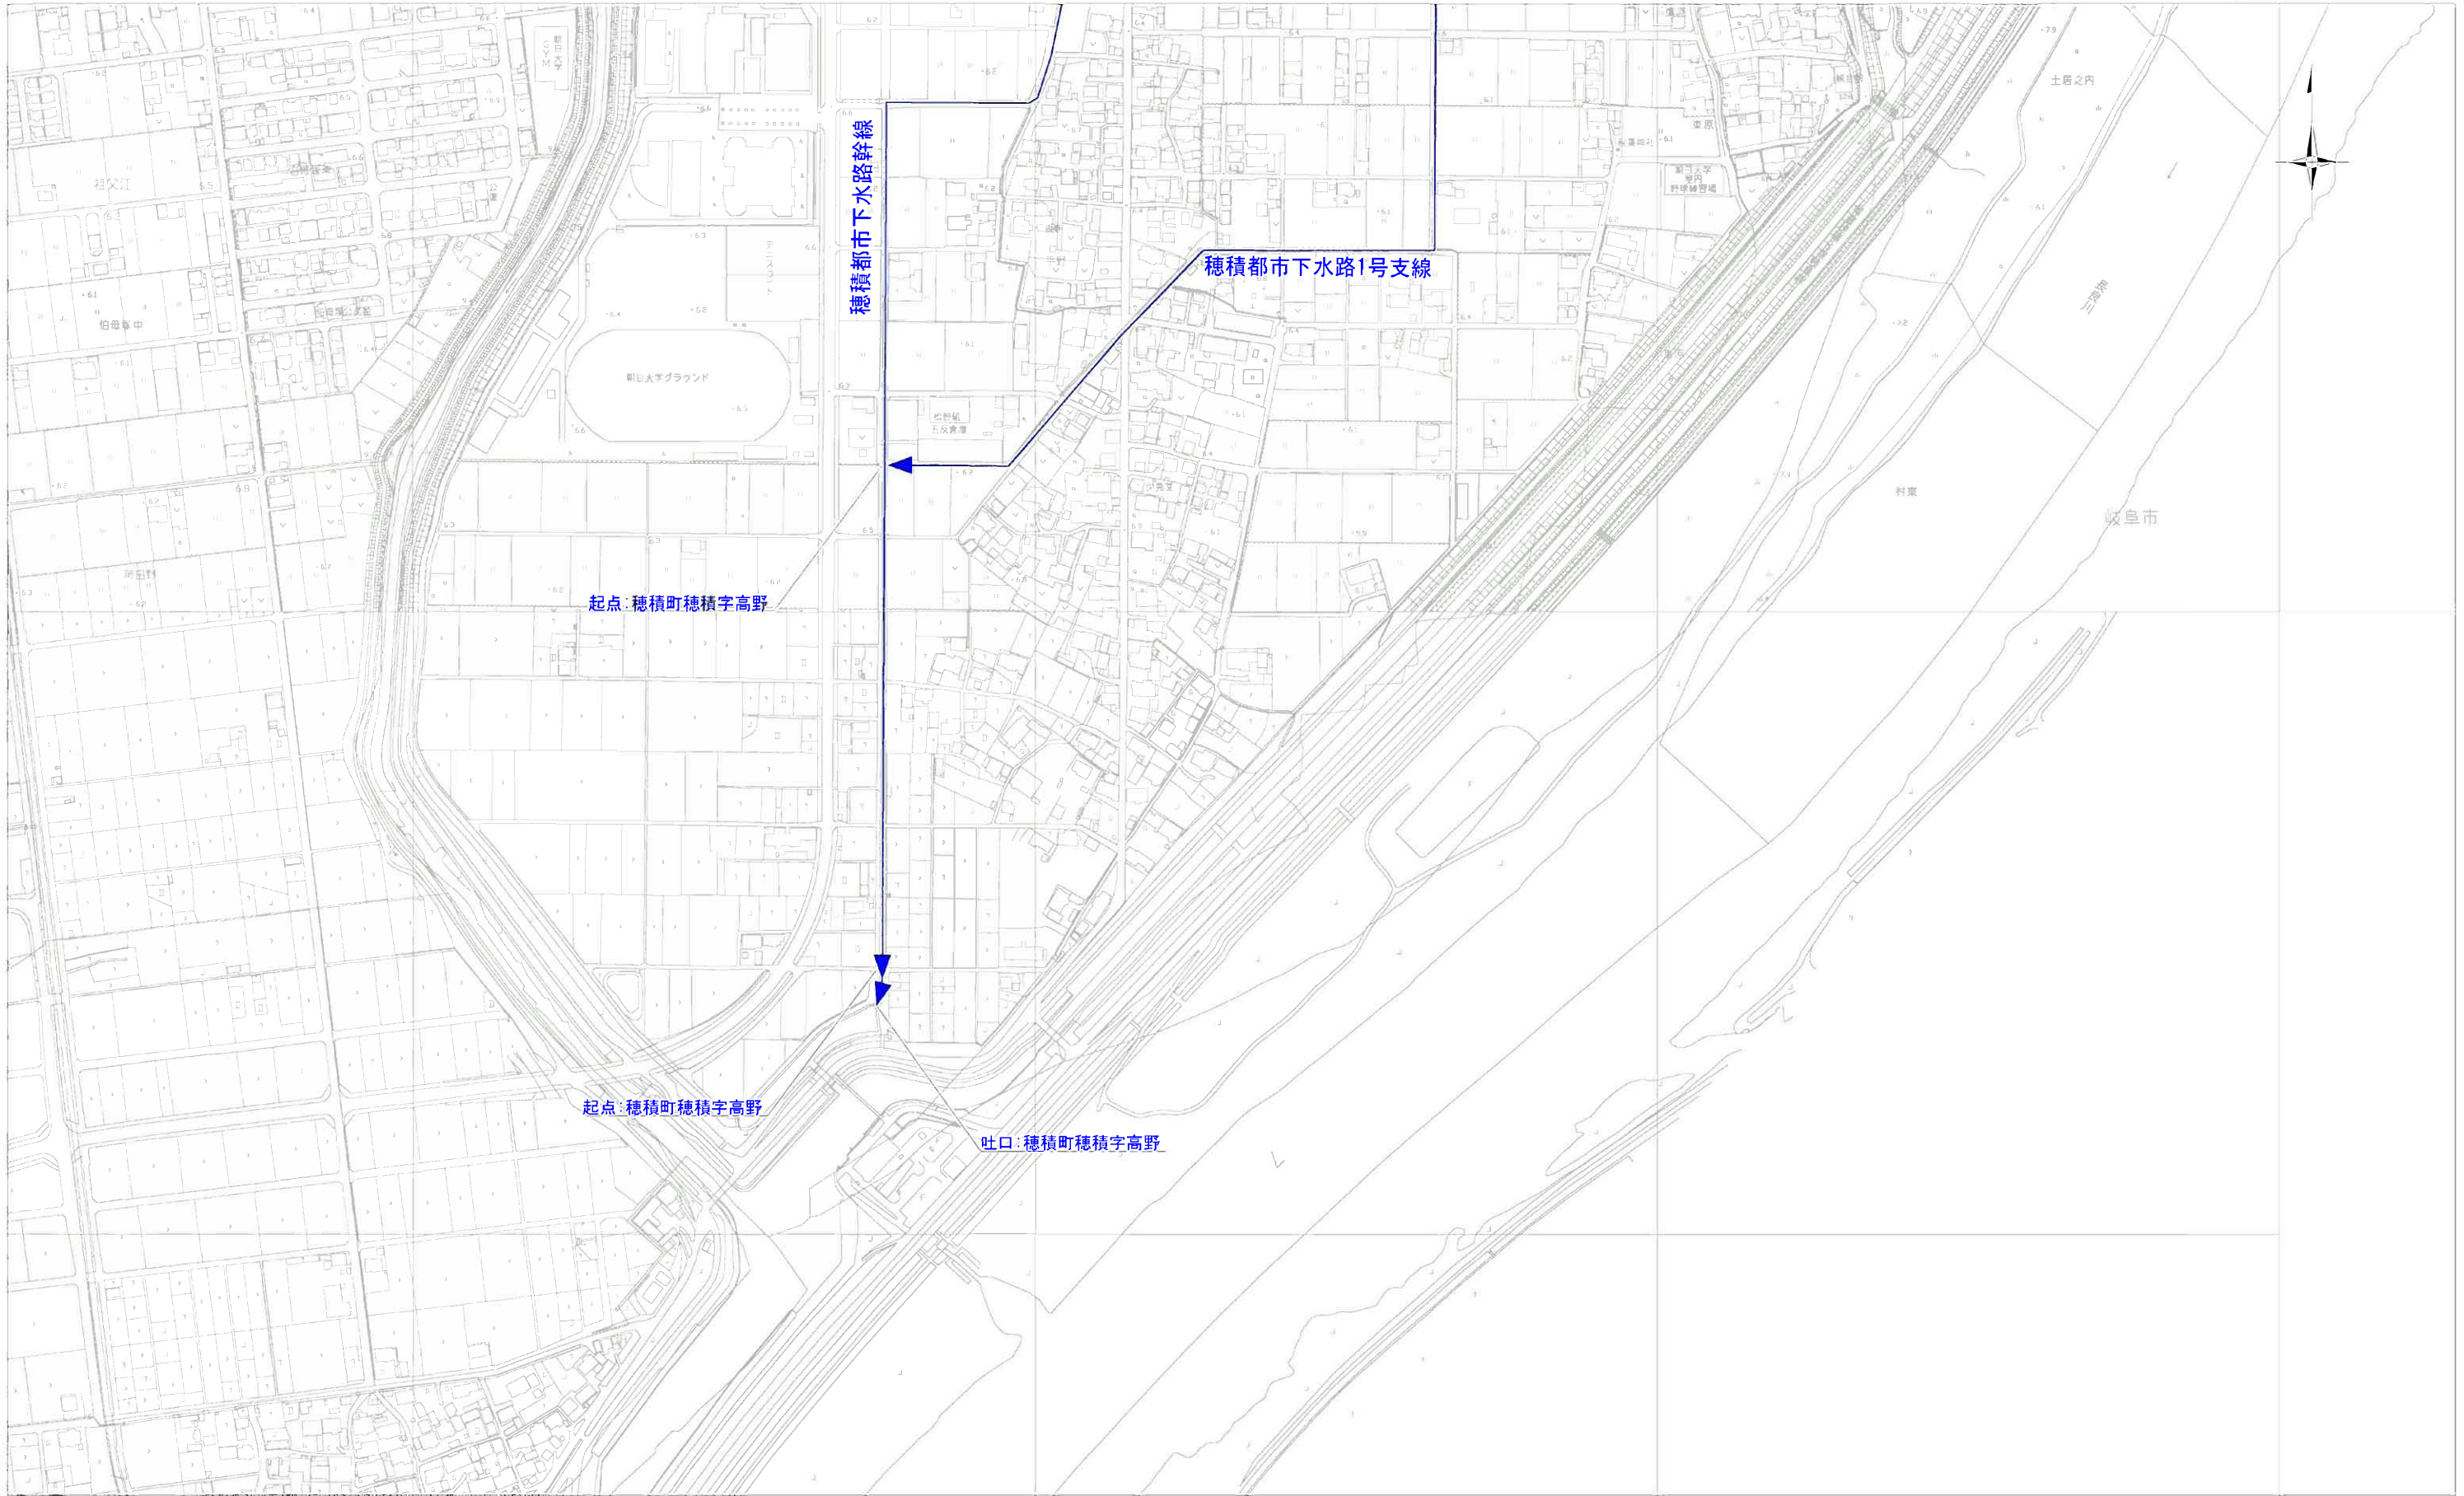

凡 例	
	その他施設(ポンプ場)
	都市下水道下水管渠(廃止)
	都市下水道ポンプ場(廃止)

岐阜都市計画下水道の変更(瑞穂市決定)		6
計 画 図 (雨水)		6
岐 阜 県 瑞 穂 市		縮尺 1 : 2,500