



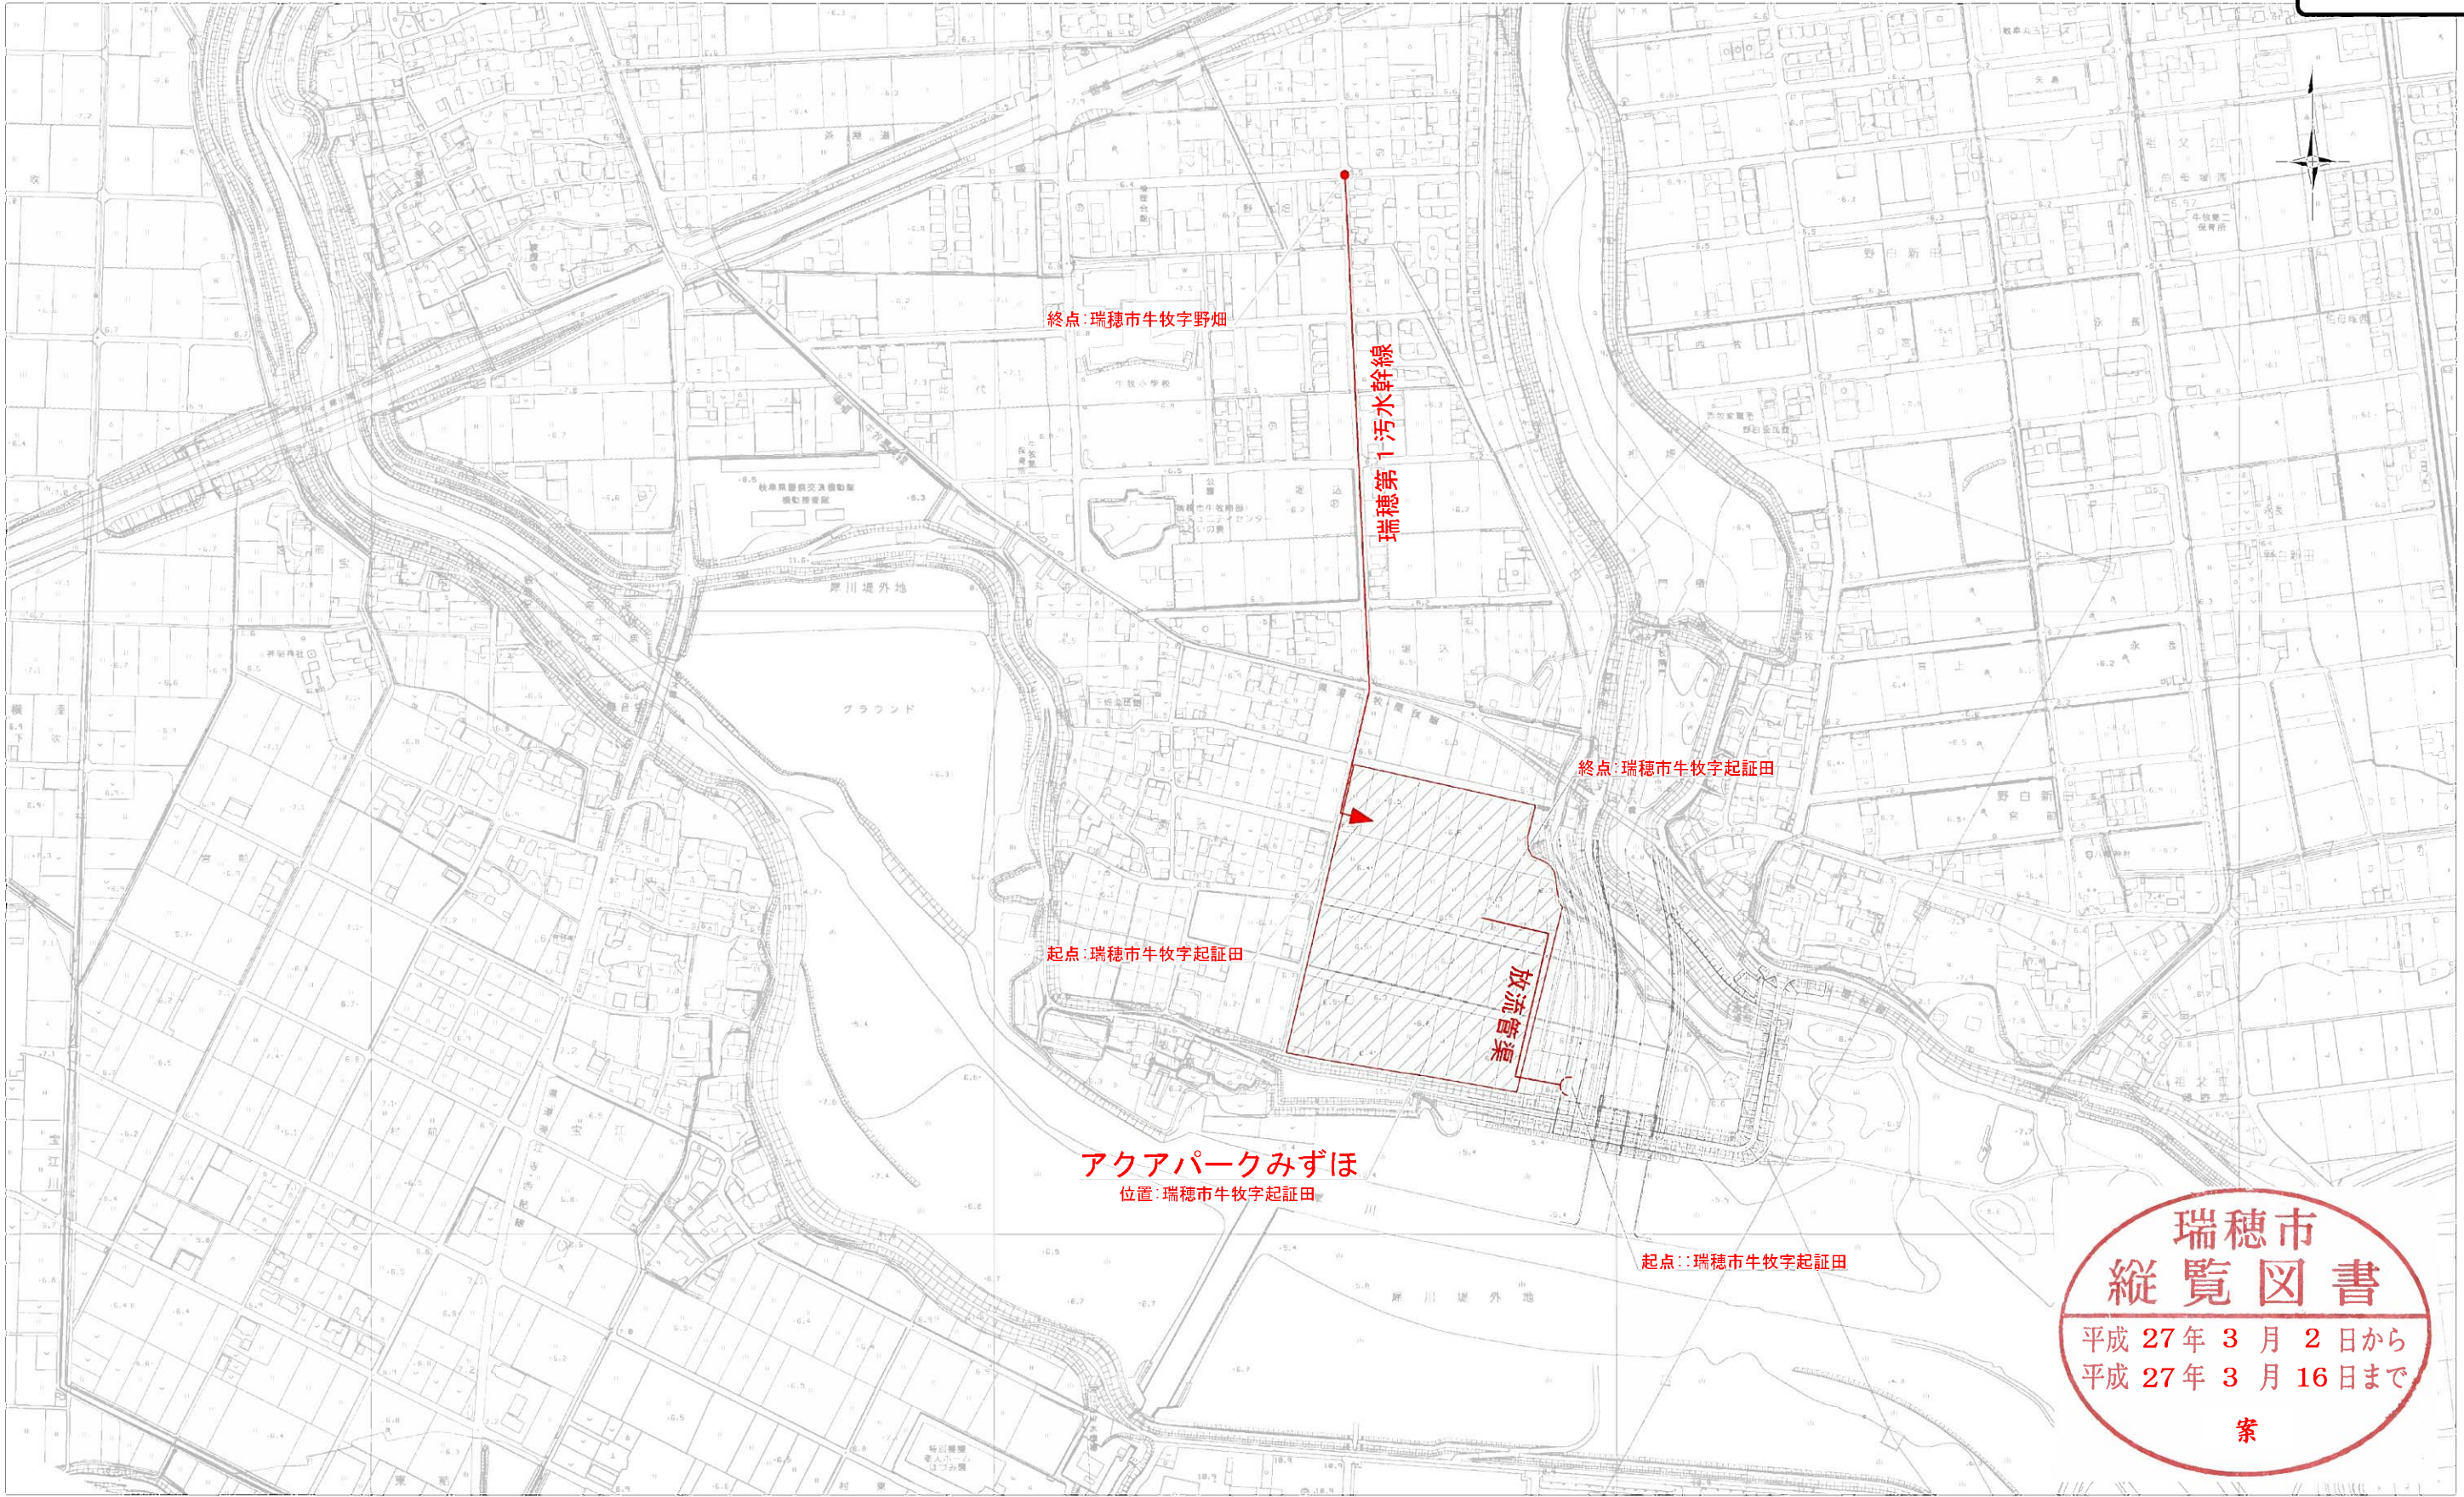

凡 例	
	下水管渠
	放流管渠
	その他施設(処理場)


岐阜都市計画下水道の変更(瑞穂市決定)	
計画図(汚水)	1 / 6
岐阜県瑞穂市	
縮尺 1 : 2,500	

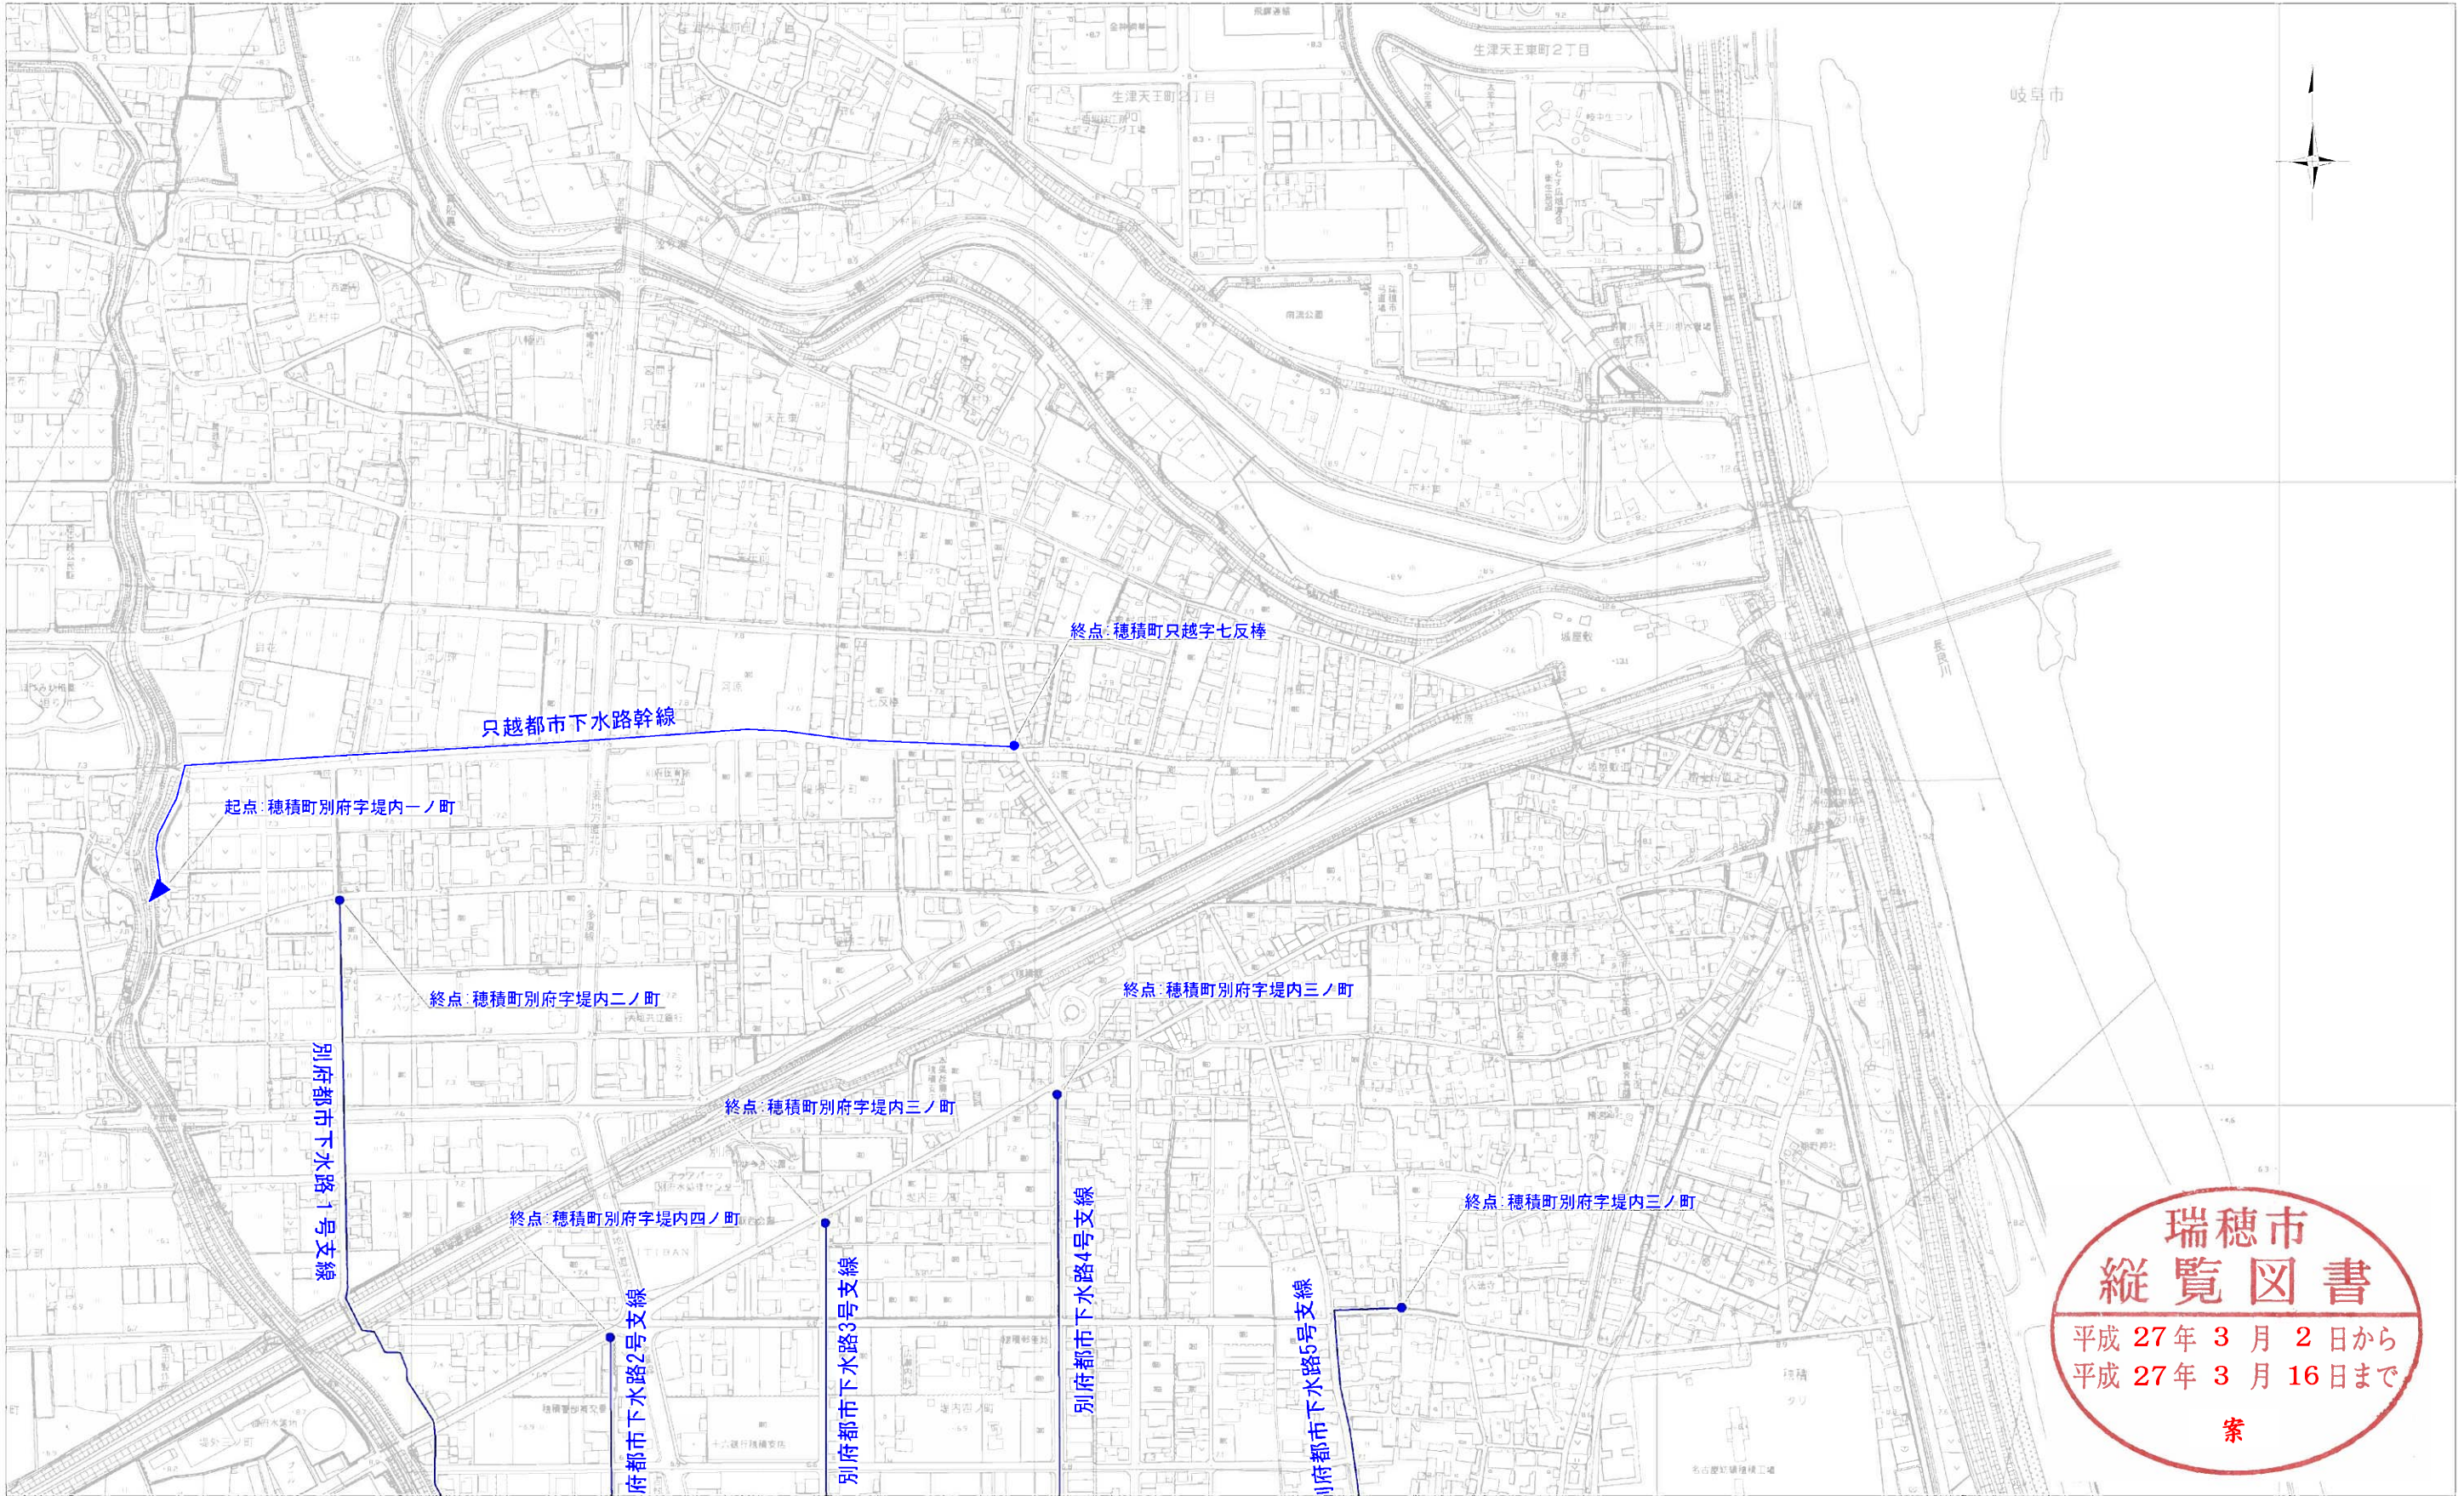

瑞穂市
縦覧図書
平成 27 年 3 月 2 日から
平成 27 年 3 月 16 日まで
案


凡 例	
	その他施設(ポンプ場)
	都市下水路下水管渠(凌止)
	都市下水路ポンプ場(凌止)

岐阜都市計画下水道の変更(瑞穂市決定)	2
計 画 図 (雨水)	6
岐 阜 県 瑞 穂 市	縮尺 1 : 2,500

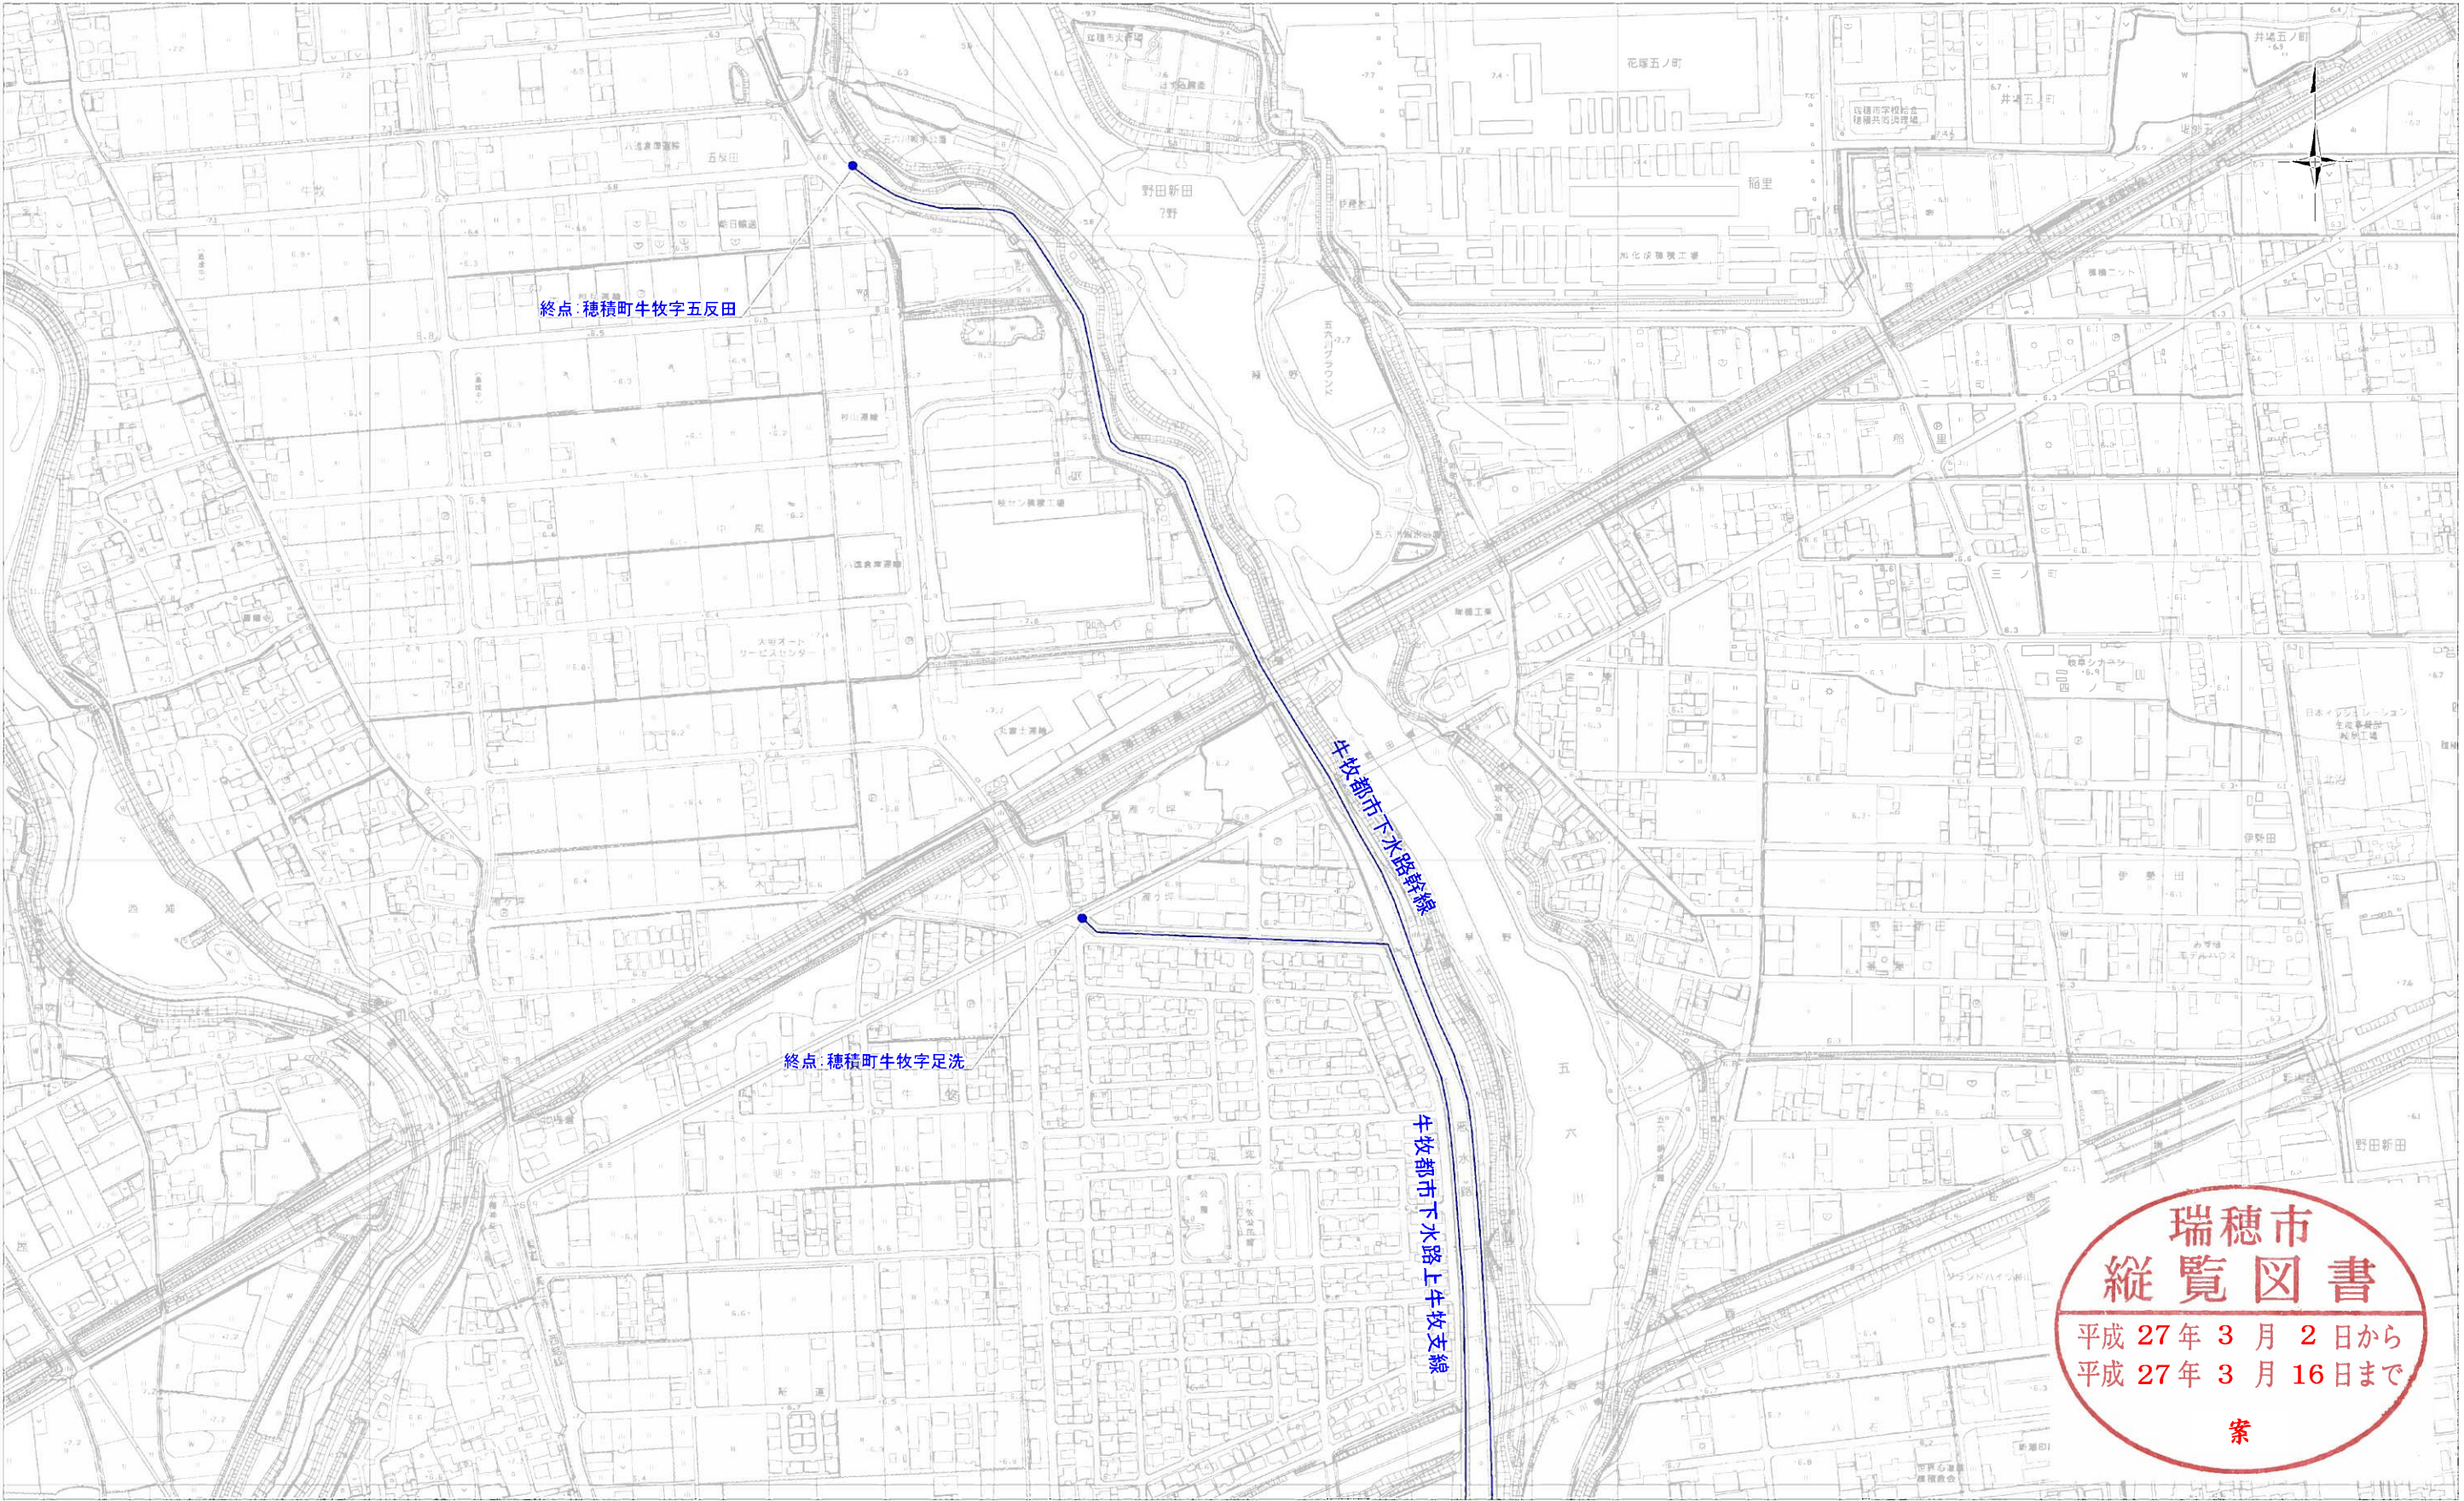


凡 例	
	その他施設(ポンプ場)
	都市下水路下水管渠(廃止)
	都市下水路ポンプ場(廃止)

岐阜都市計画下水道の変更(瑞穂市決定)		3
計 画 図 (雨水)		6
岐 阜 県 瑞 穂 市		縮尺 1 : 2,500

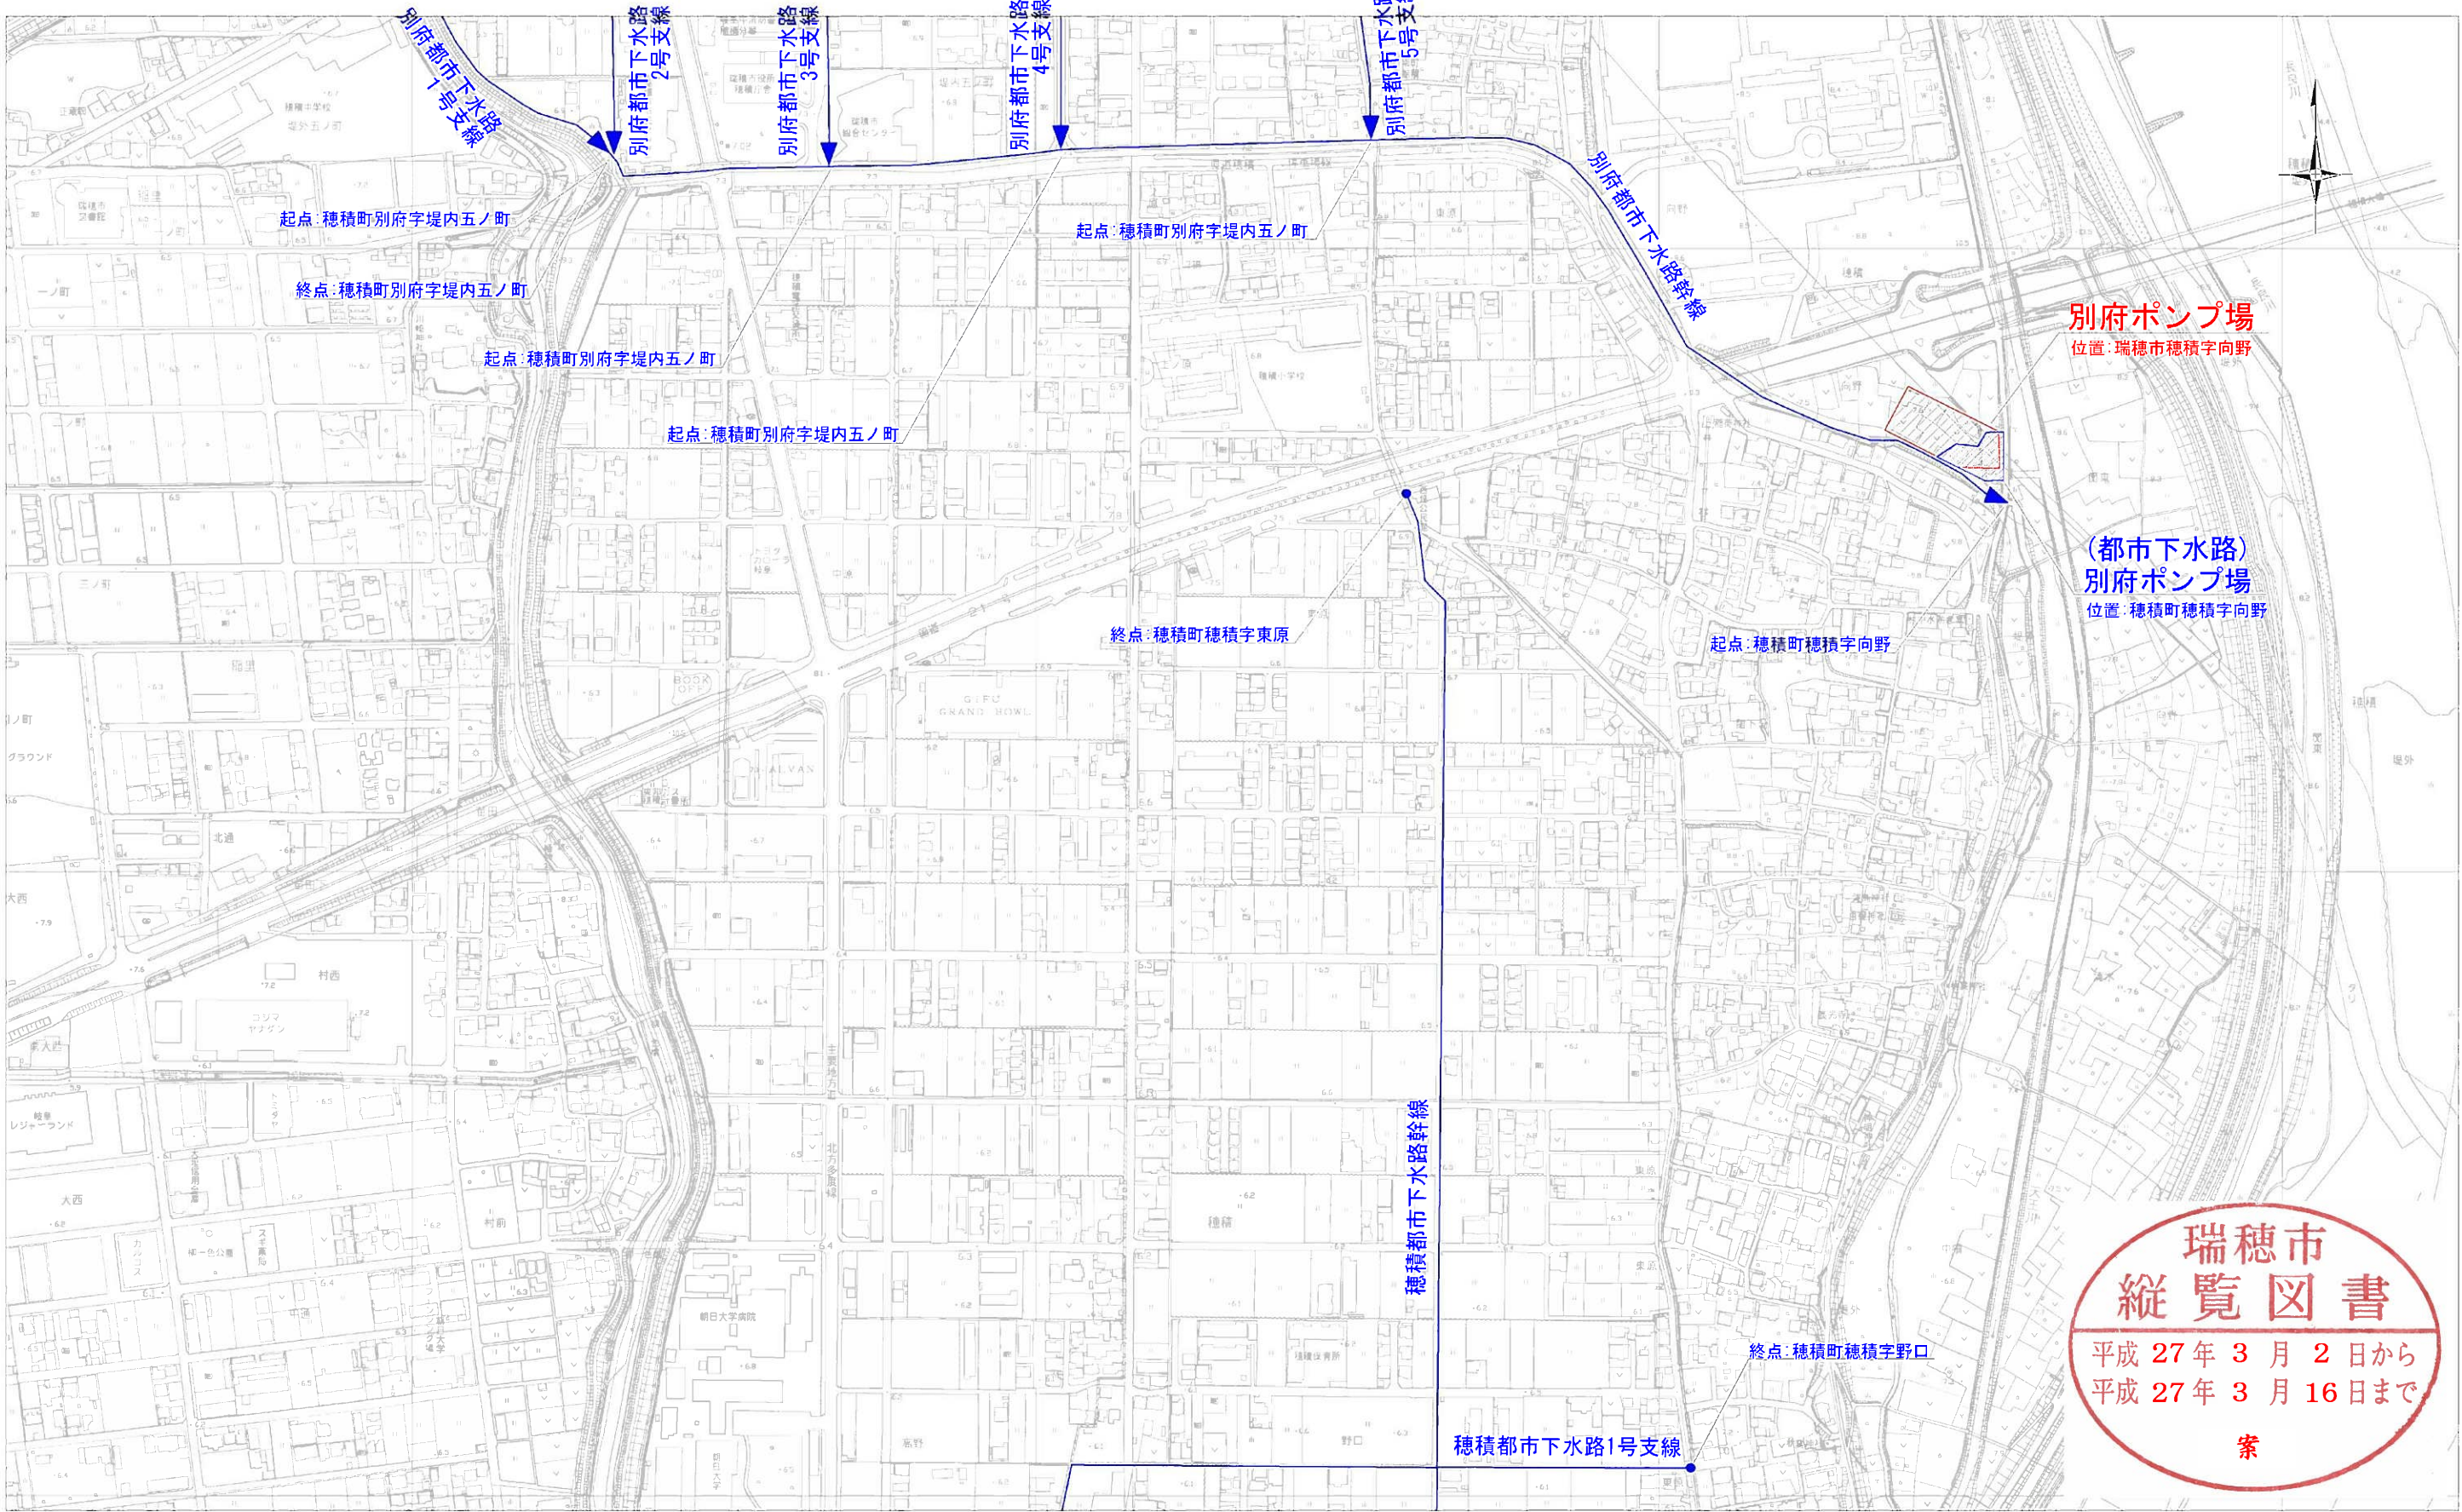


凡 例	
	その他施設(ポンプ場)
	都市下水路下水管渠(廃止)
	都市下水路ポンプ場(廃止)

岐阜都市計画下水道の変更(瑞穂市決定)		4
計 画 図 (雨水)		6
岐 阜 県 瑞 穂 市		縮尺 1 : 2,500

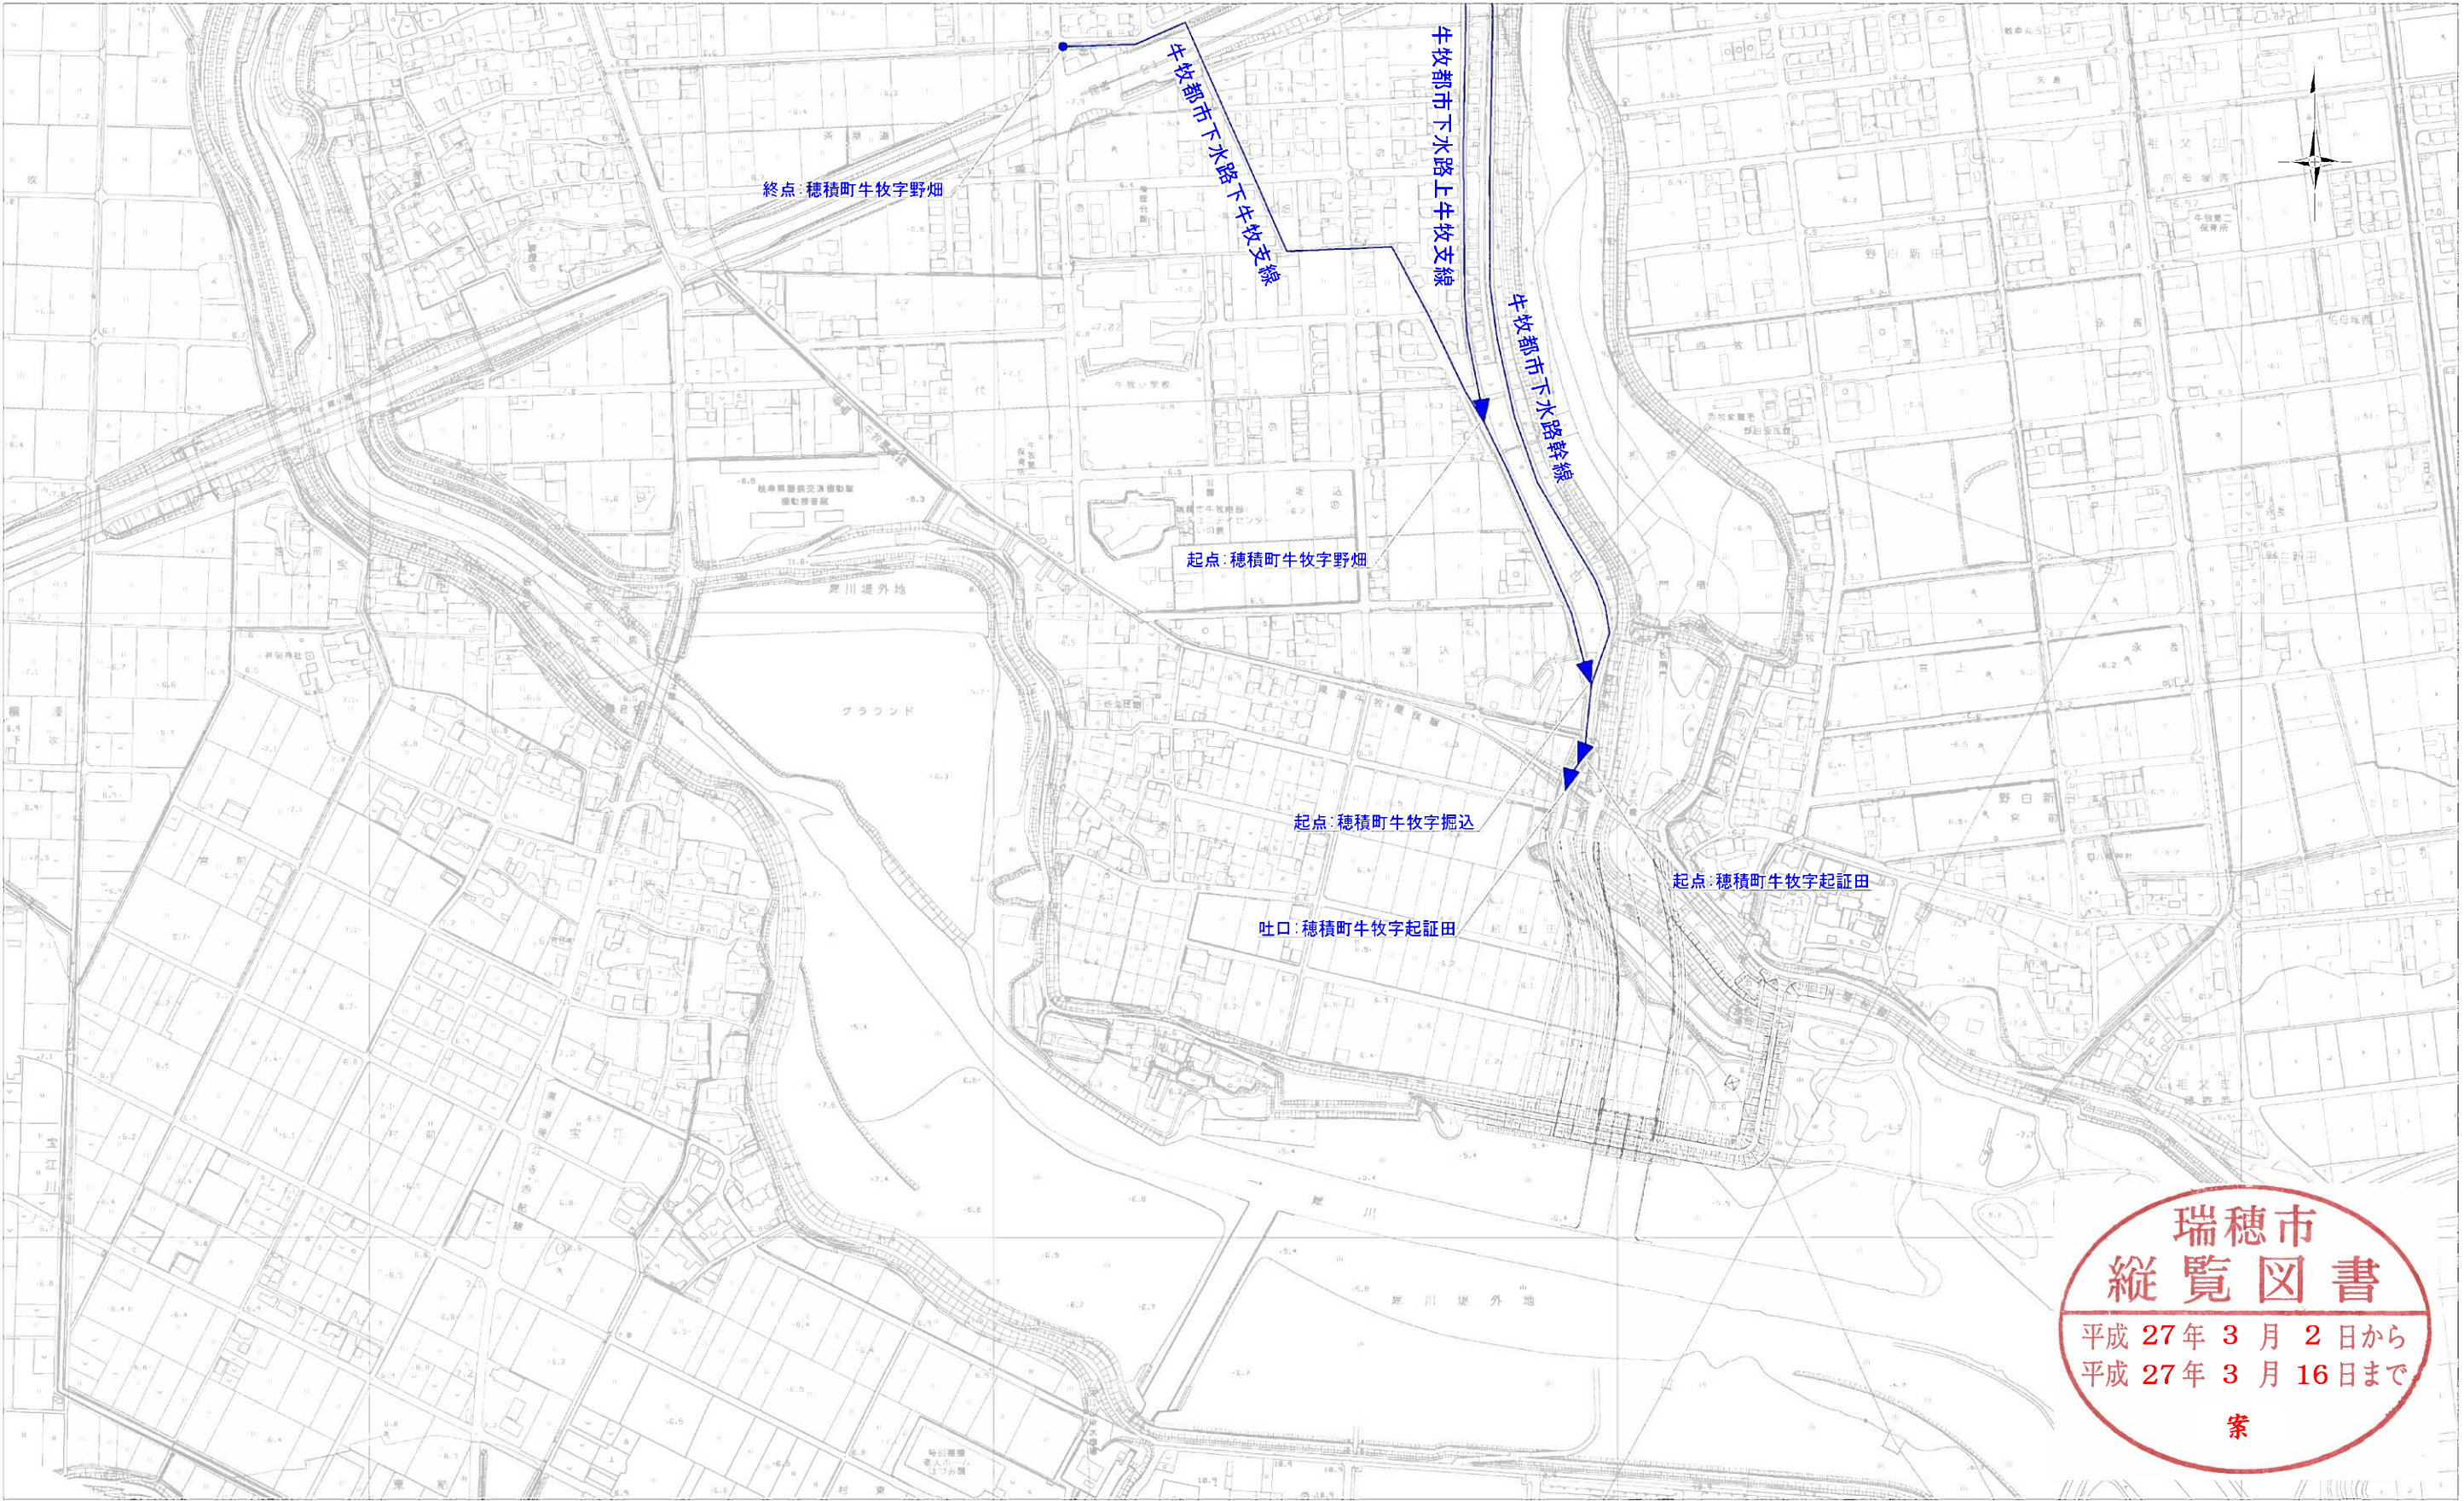

凡 例	
	その他施設(ポンプ場)
	都市下水路下水管渠(廃止)
	都市下水路ポンプ場(廃止)

岐阜都市計画下水道の変更(瑞穂市決定)		5
計 画 図 (雨水)		6
岐 阜 県 瑞 穂 市		縮尺 1 : 2,500

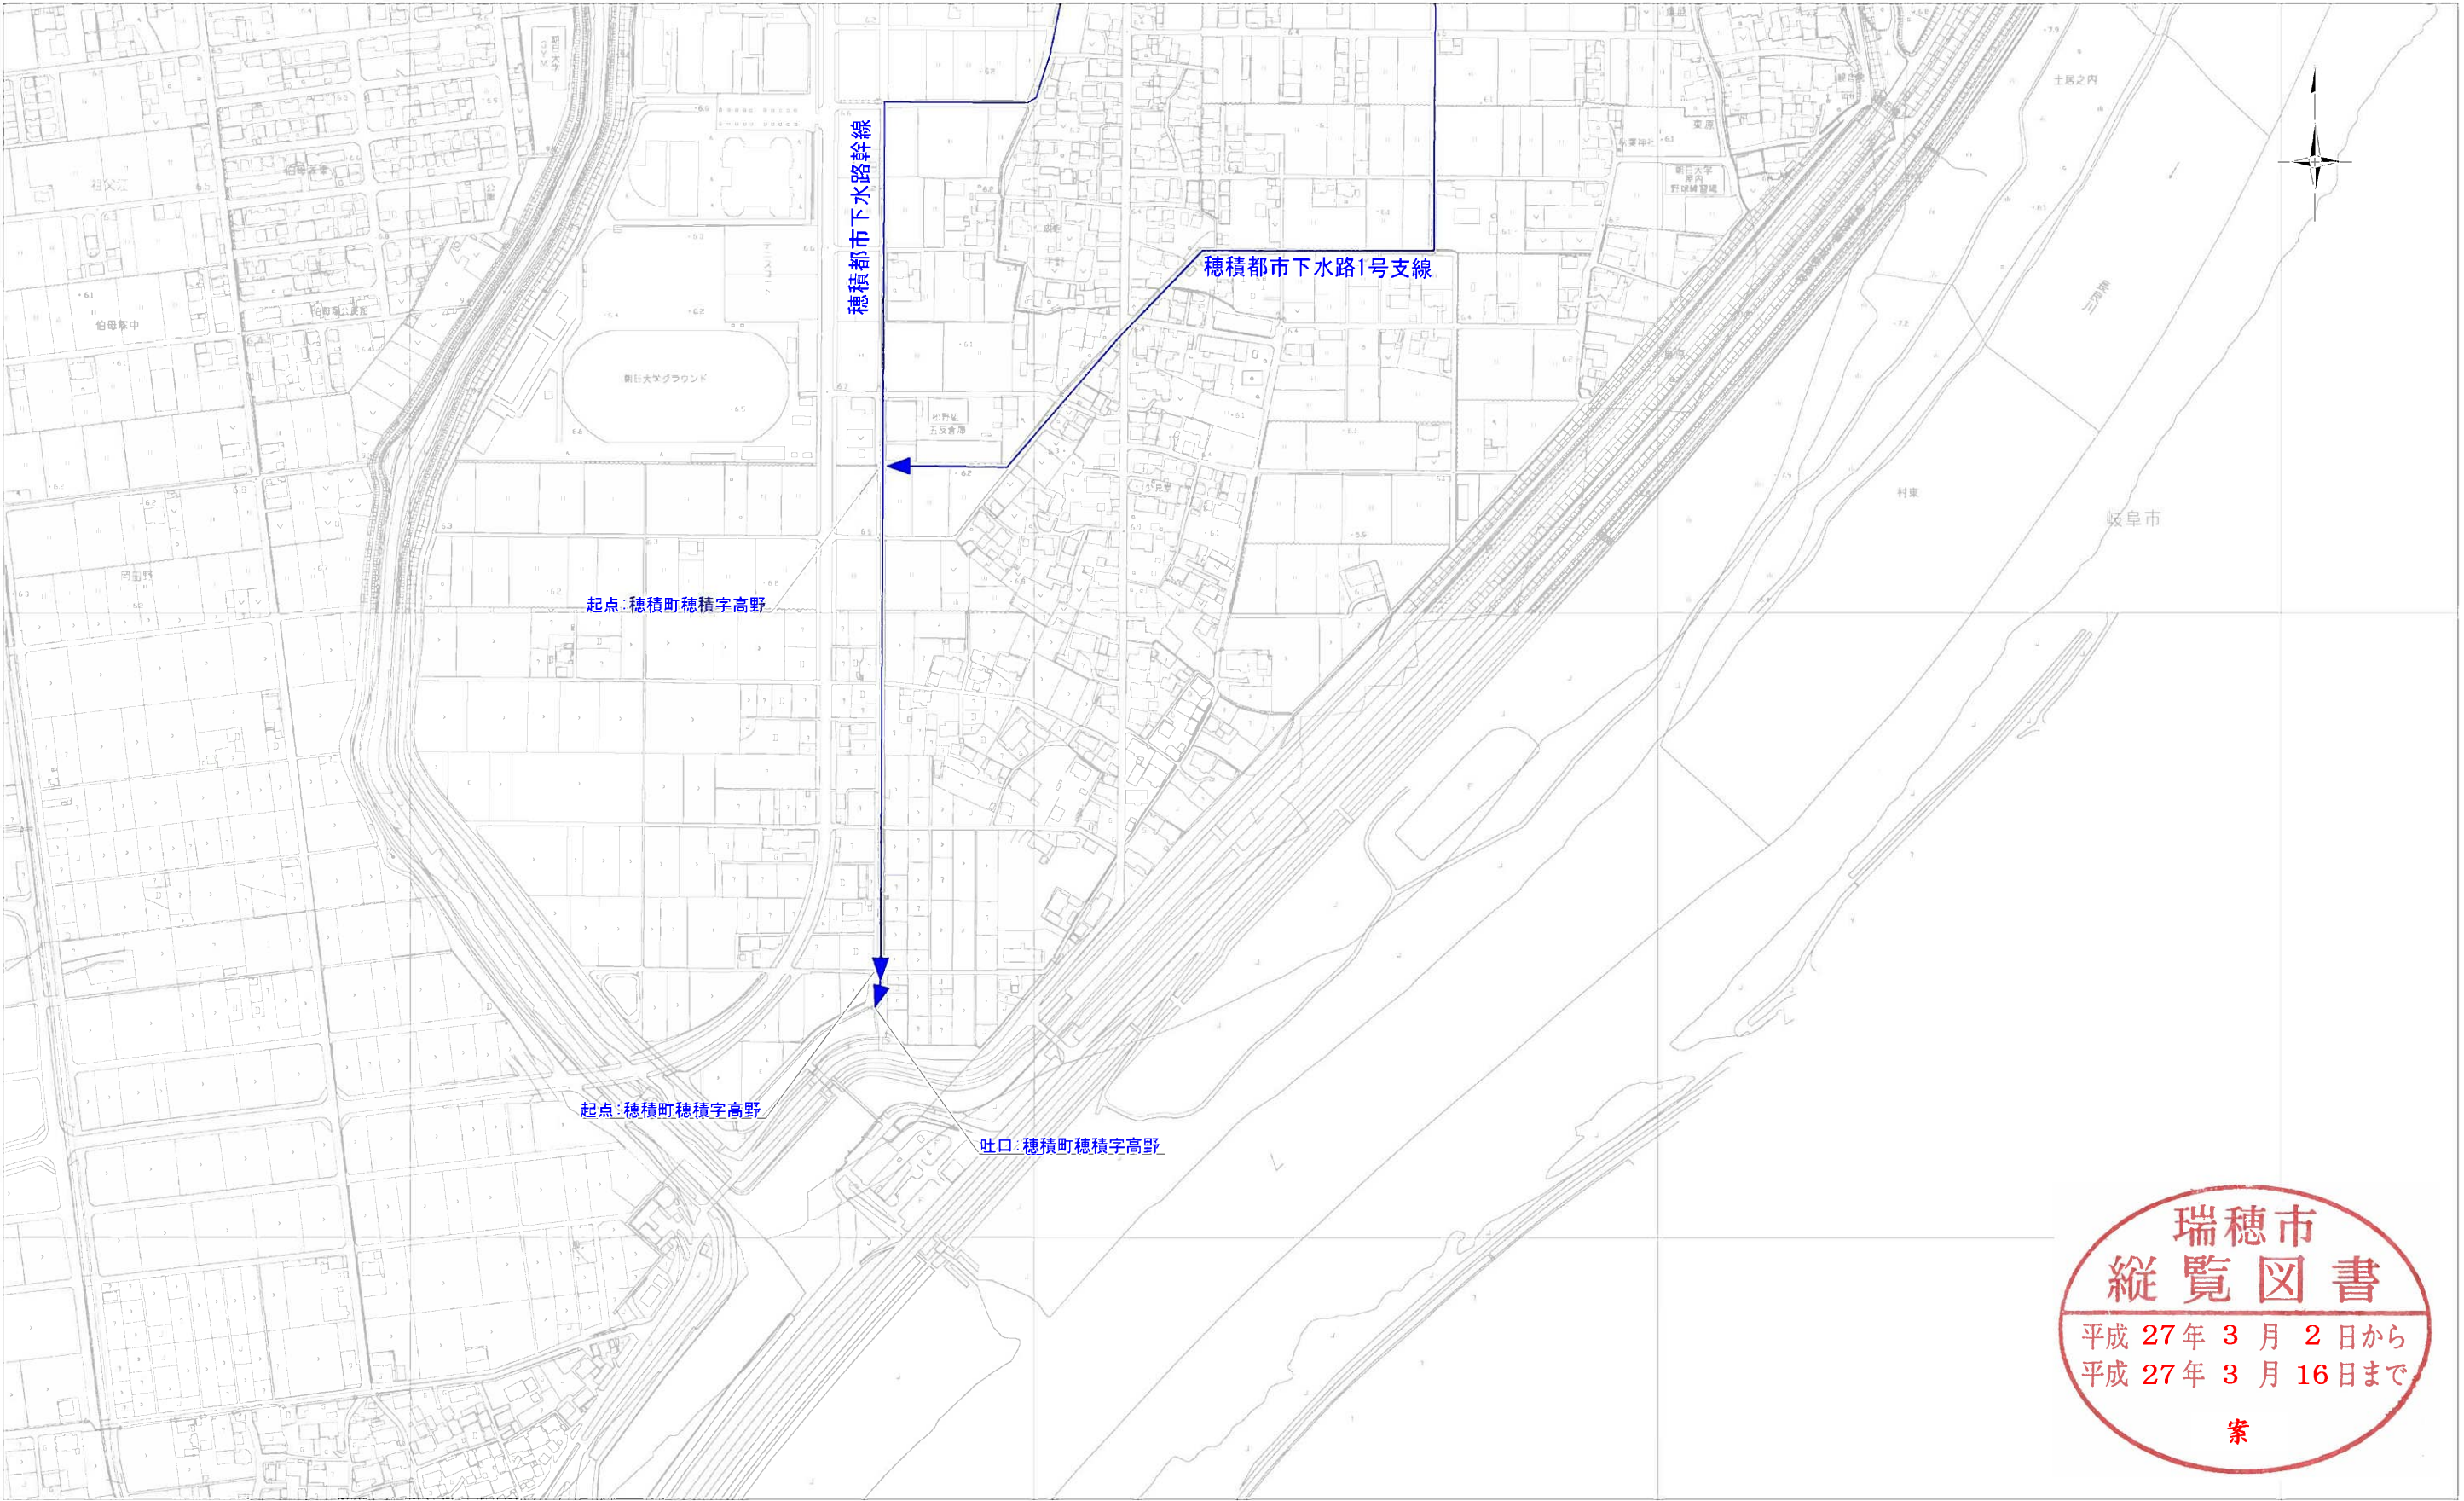

瑞穂市
縦覧図書
平成 27 年 3 月 2 日から
平成 27 年 3 月 16 日まで
案

凡 例	
	その他施設(ポンプ場)
	都市下水路下水管渠(凌止)
	都市下水路ポンプ場(凌止)

岐阜都市計画下水道の変更(瑞穂市決定)		6
計 画 図 (雨水)		6
岐 阜 県 瑞 穂 市		縮尺 1 : 2,500