




凡 例	
	施行地区界
	大字界
	字界
	施行地区界に接する 区域内外の土地

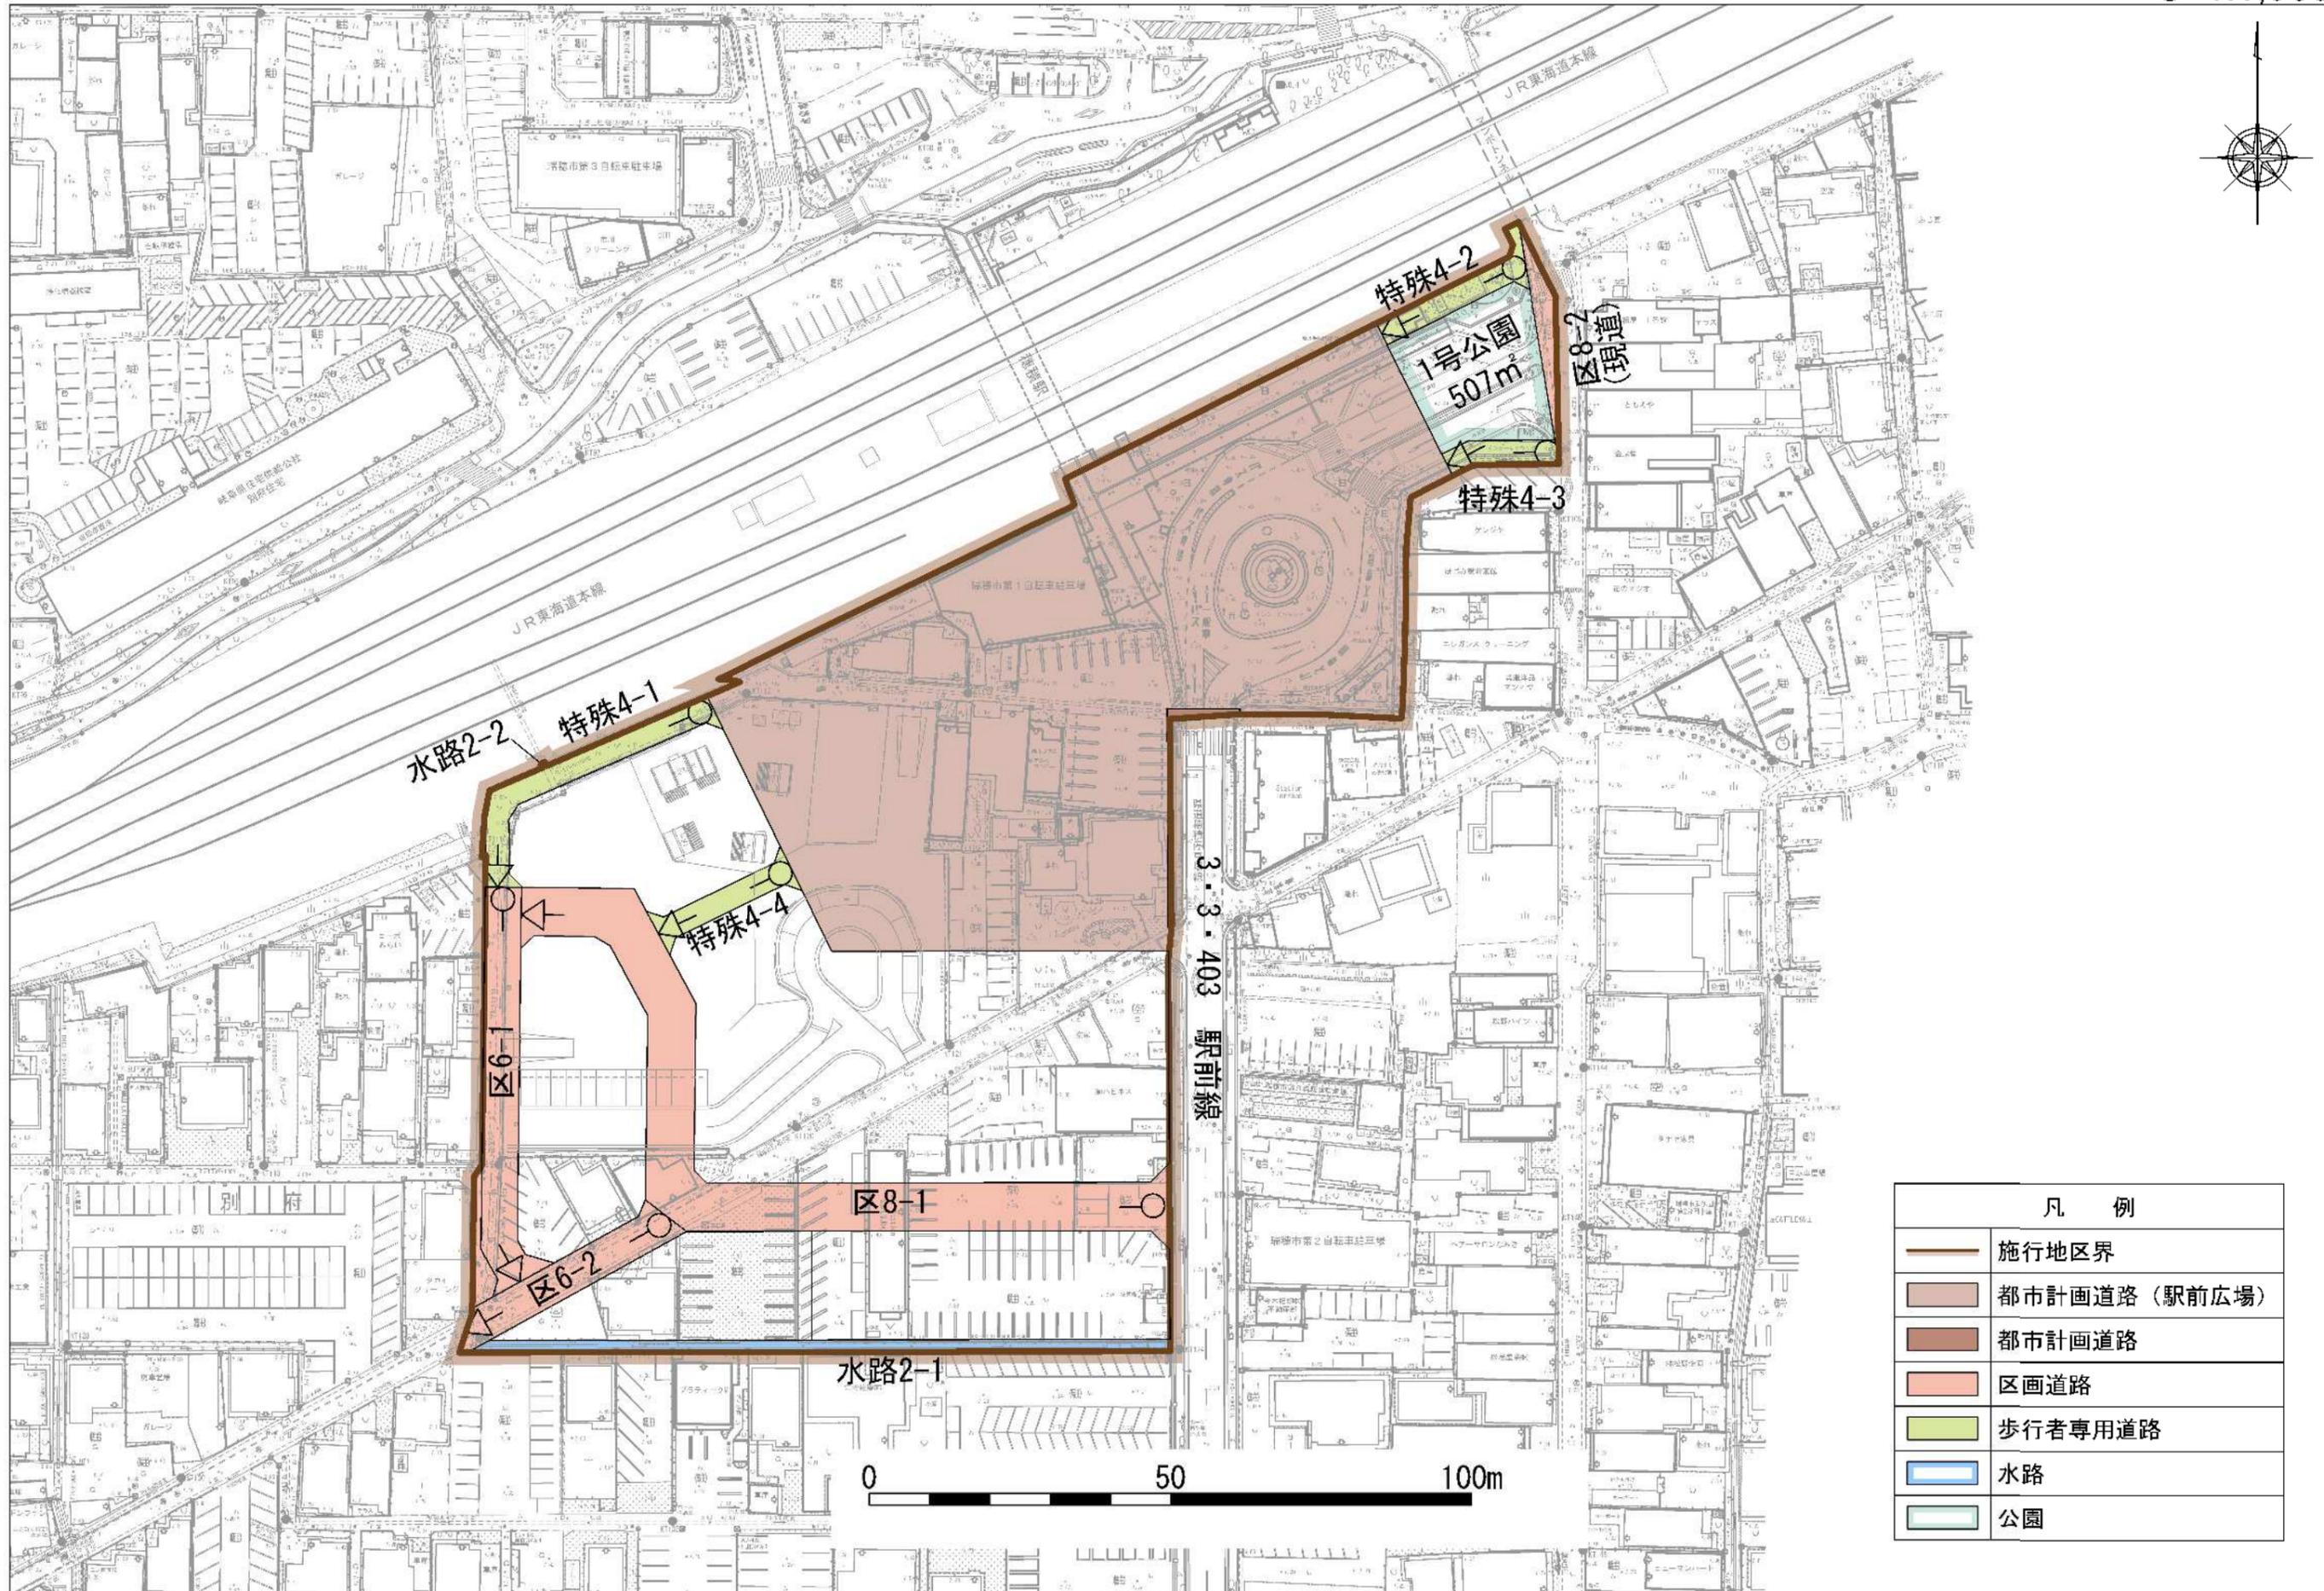


凡 例	
	施行地区界
	都市計画道路（駅前広場）
	都市計画道路
	区画道路
	歩行者専用道路
	水路
	公園

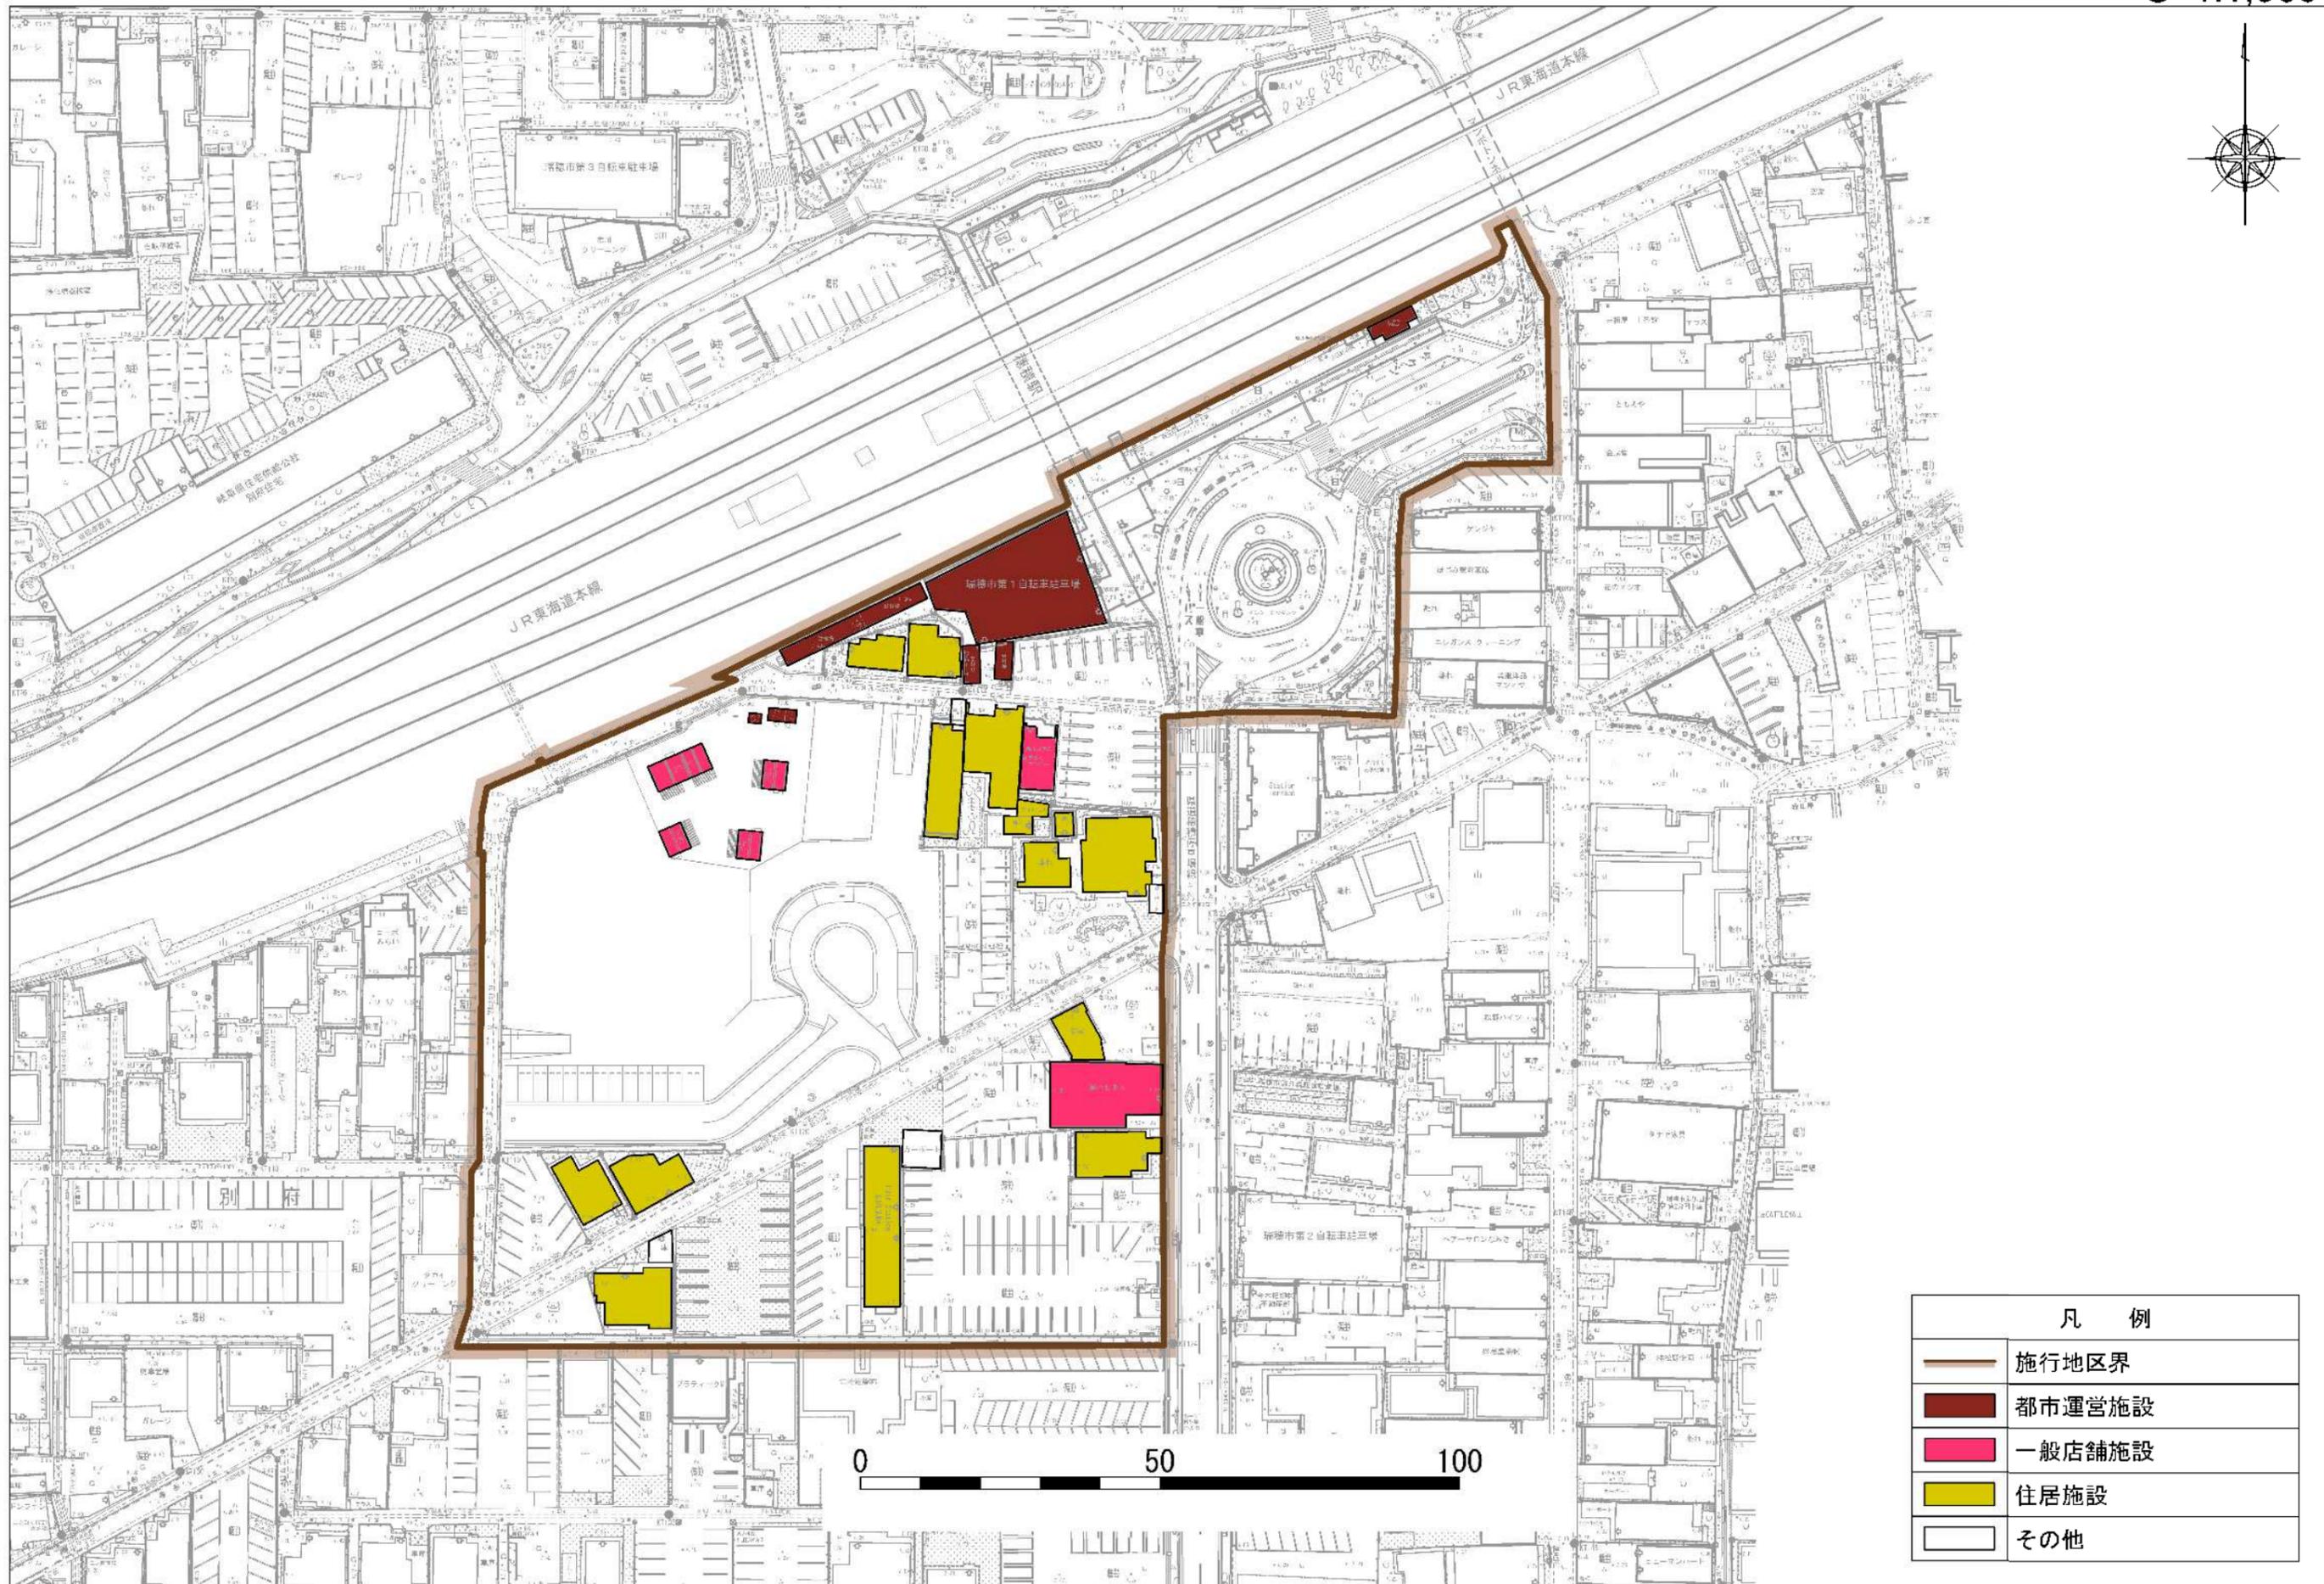

凡 例	
	施行地区界
	都市運営施設
	一般店舗施設
	住居施設
	その他

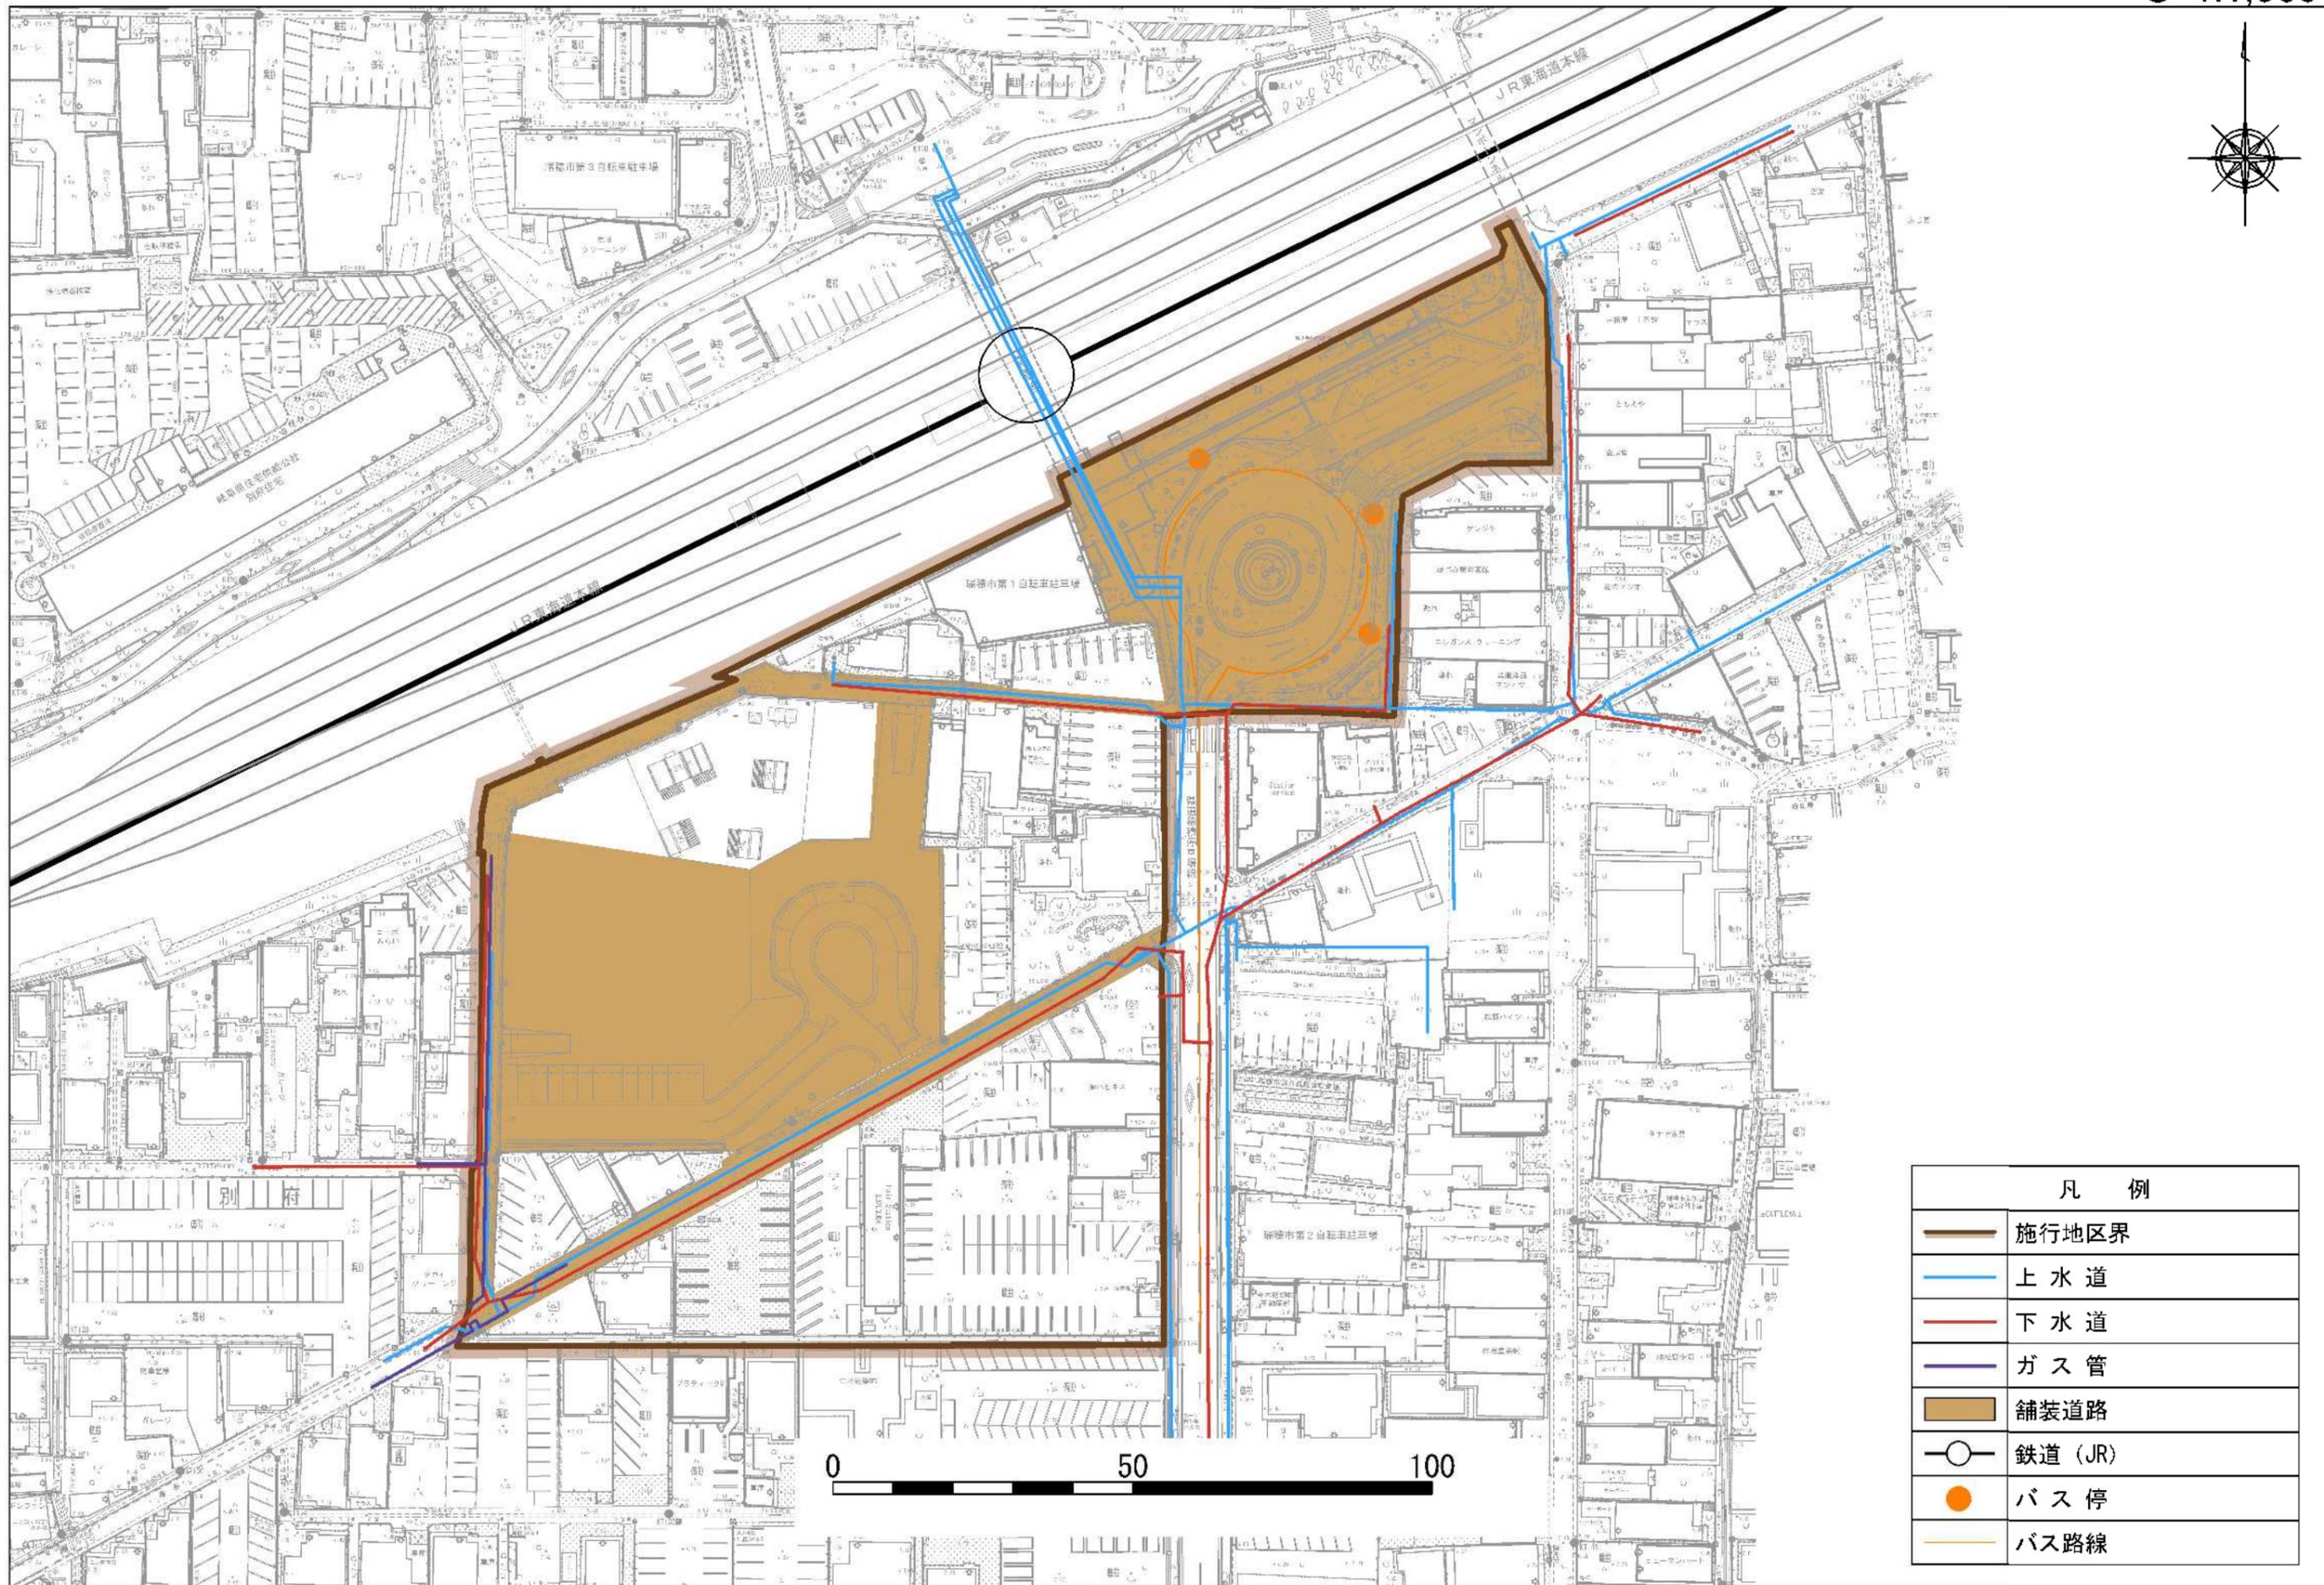

凡 例	
	施行地区界
	上水道
	下水道
	ガス管
	舗装道路
	鉄道 (JR)
	バス停
	バス路線

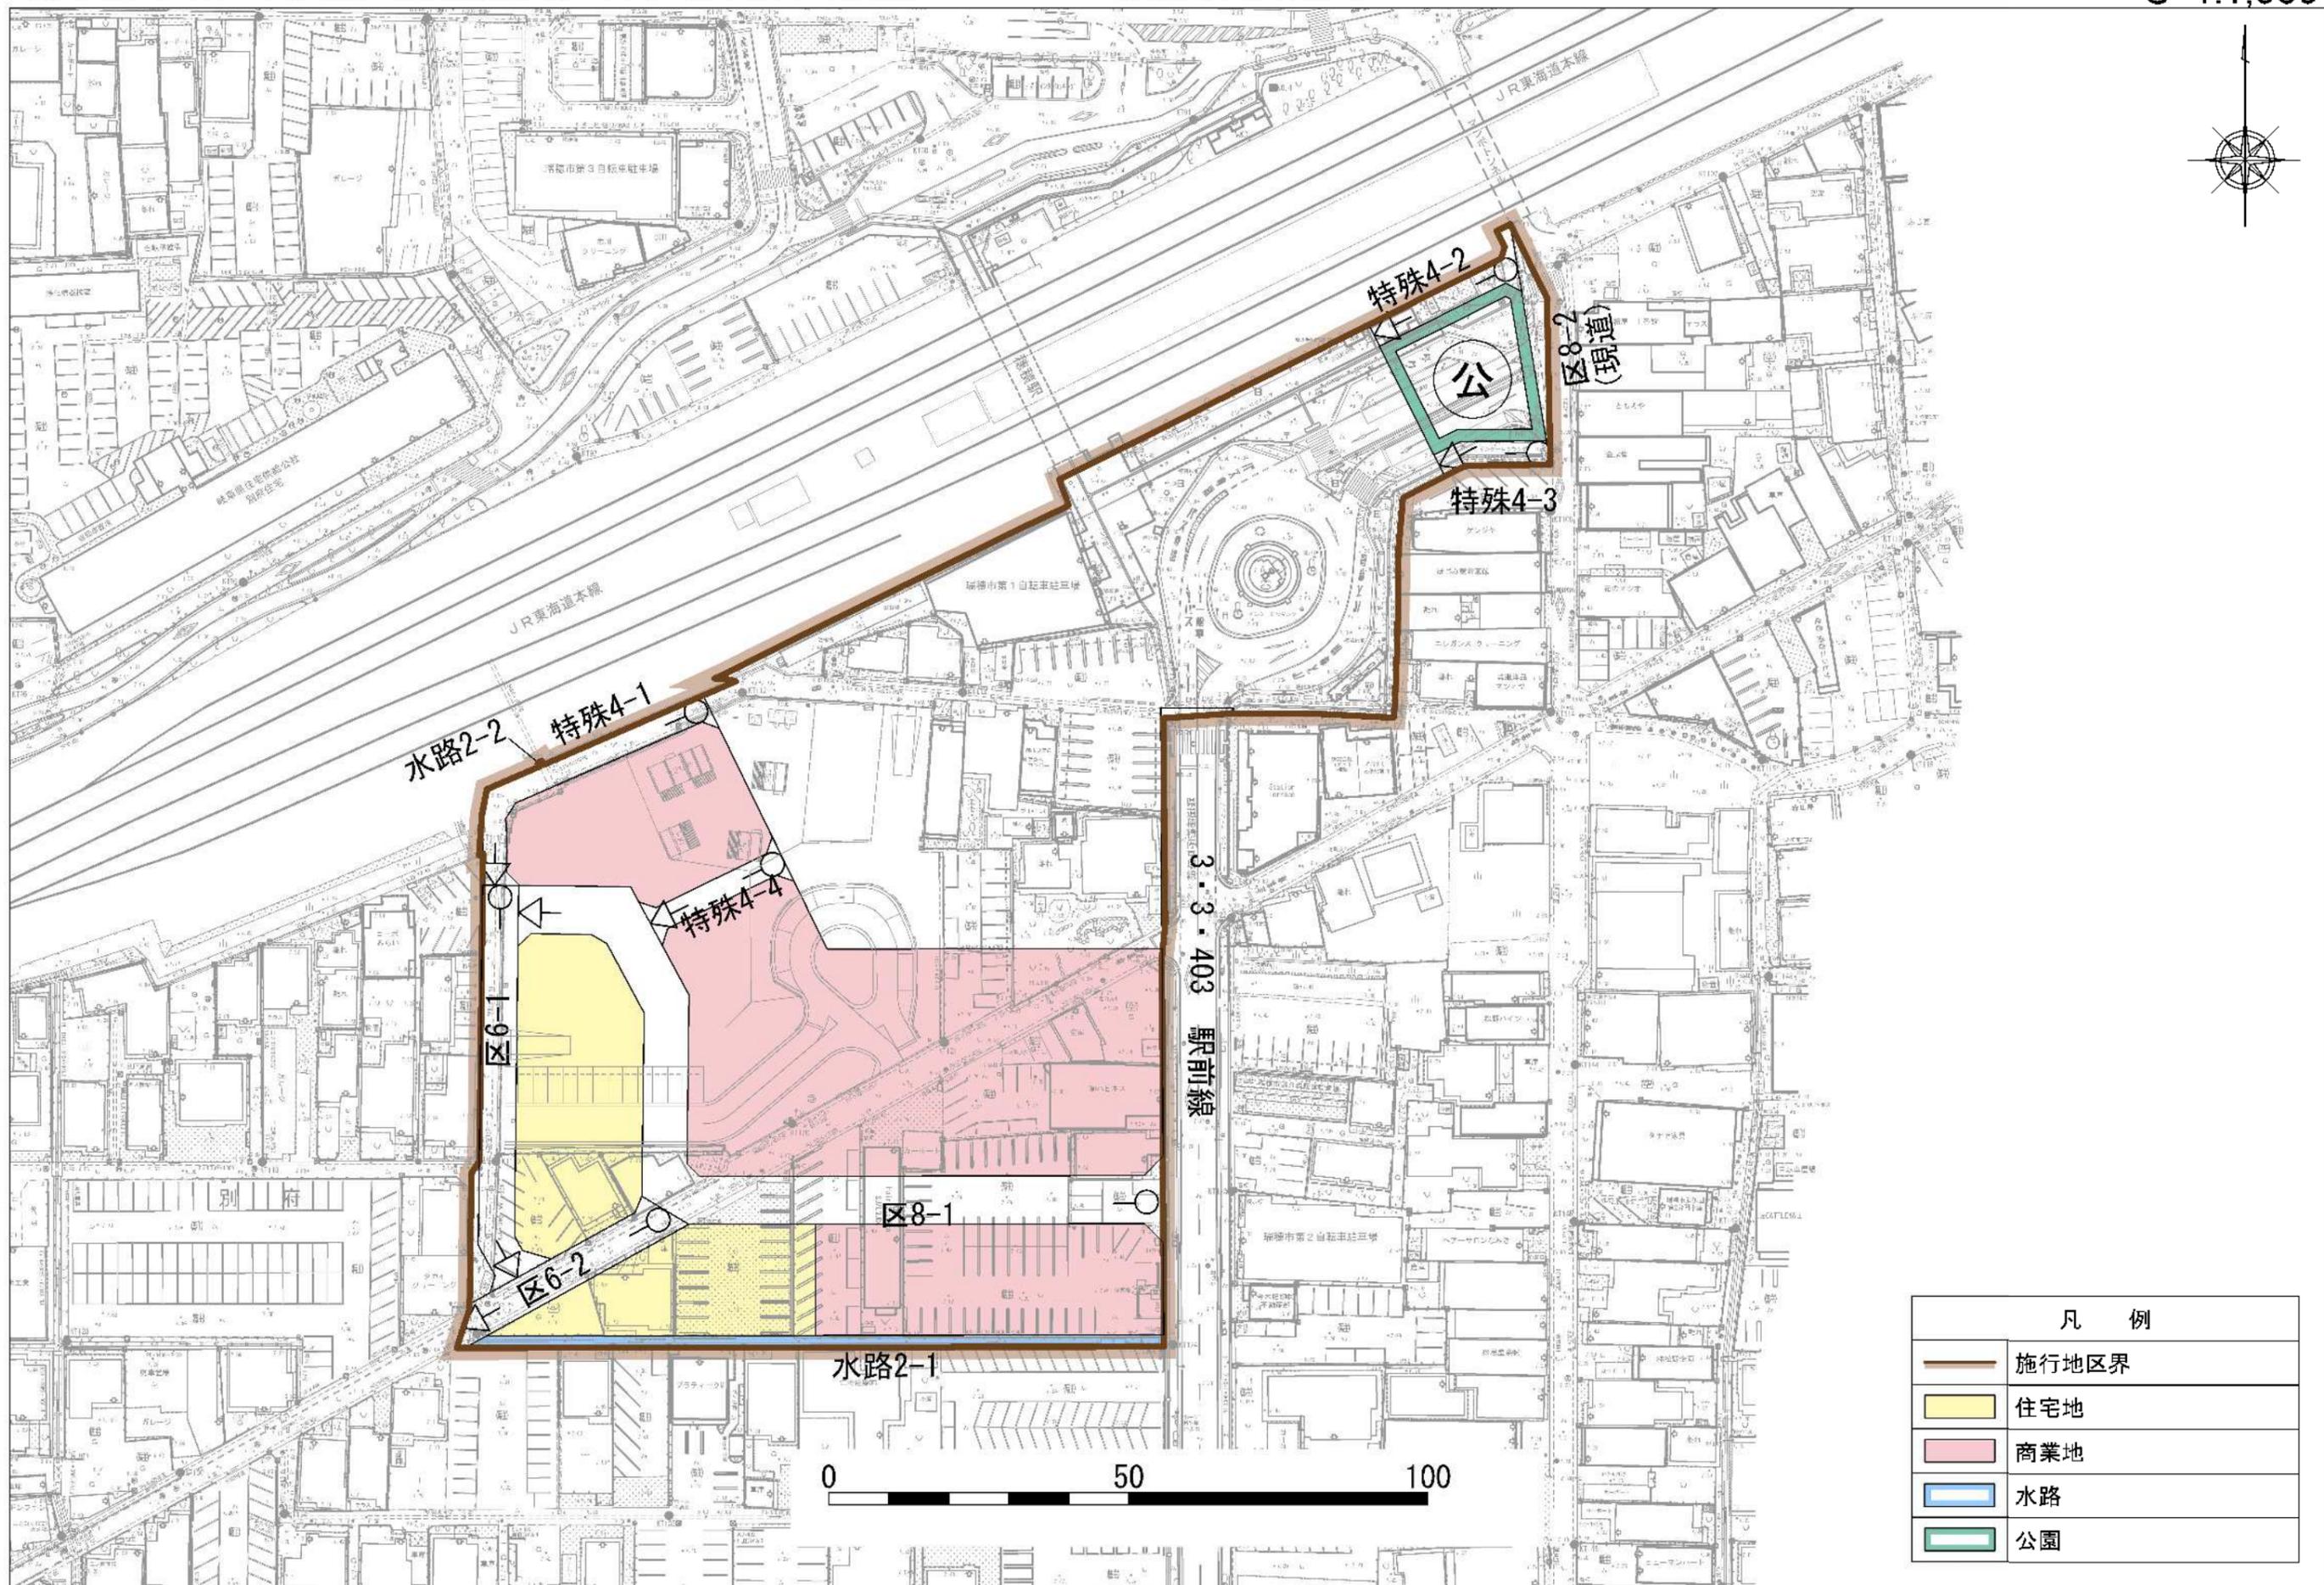

凡 例	
	施行地区界
	住宅地
	商業地
	水路
	公園